
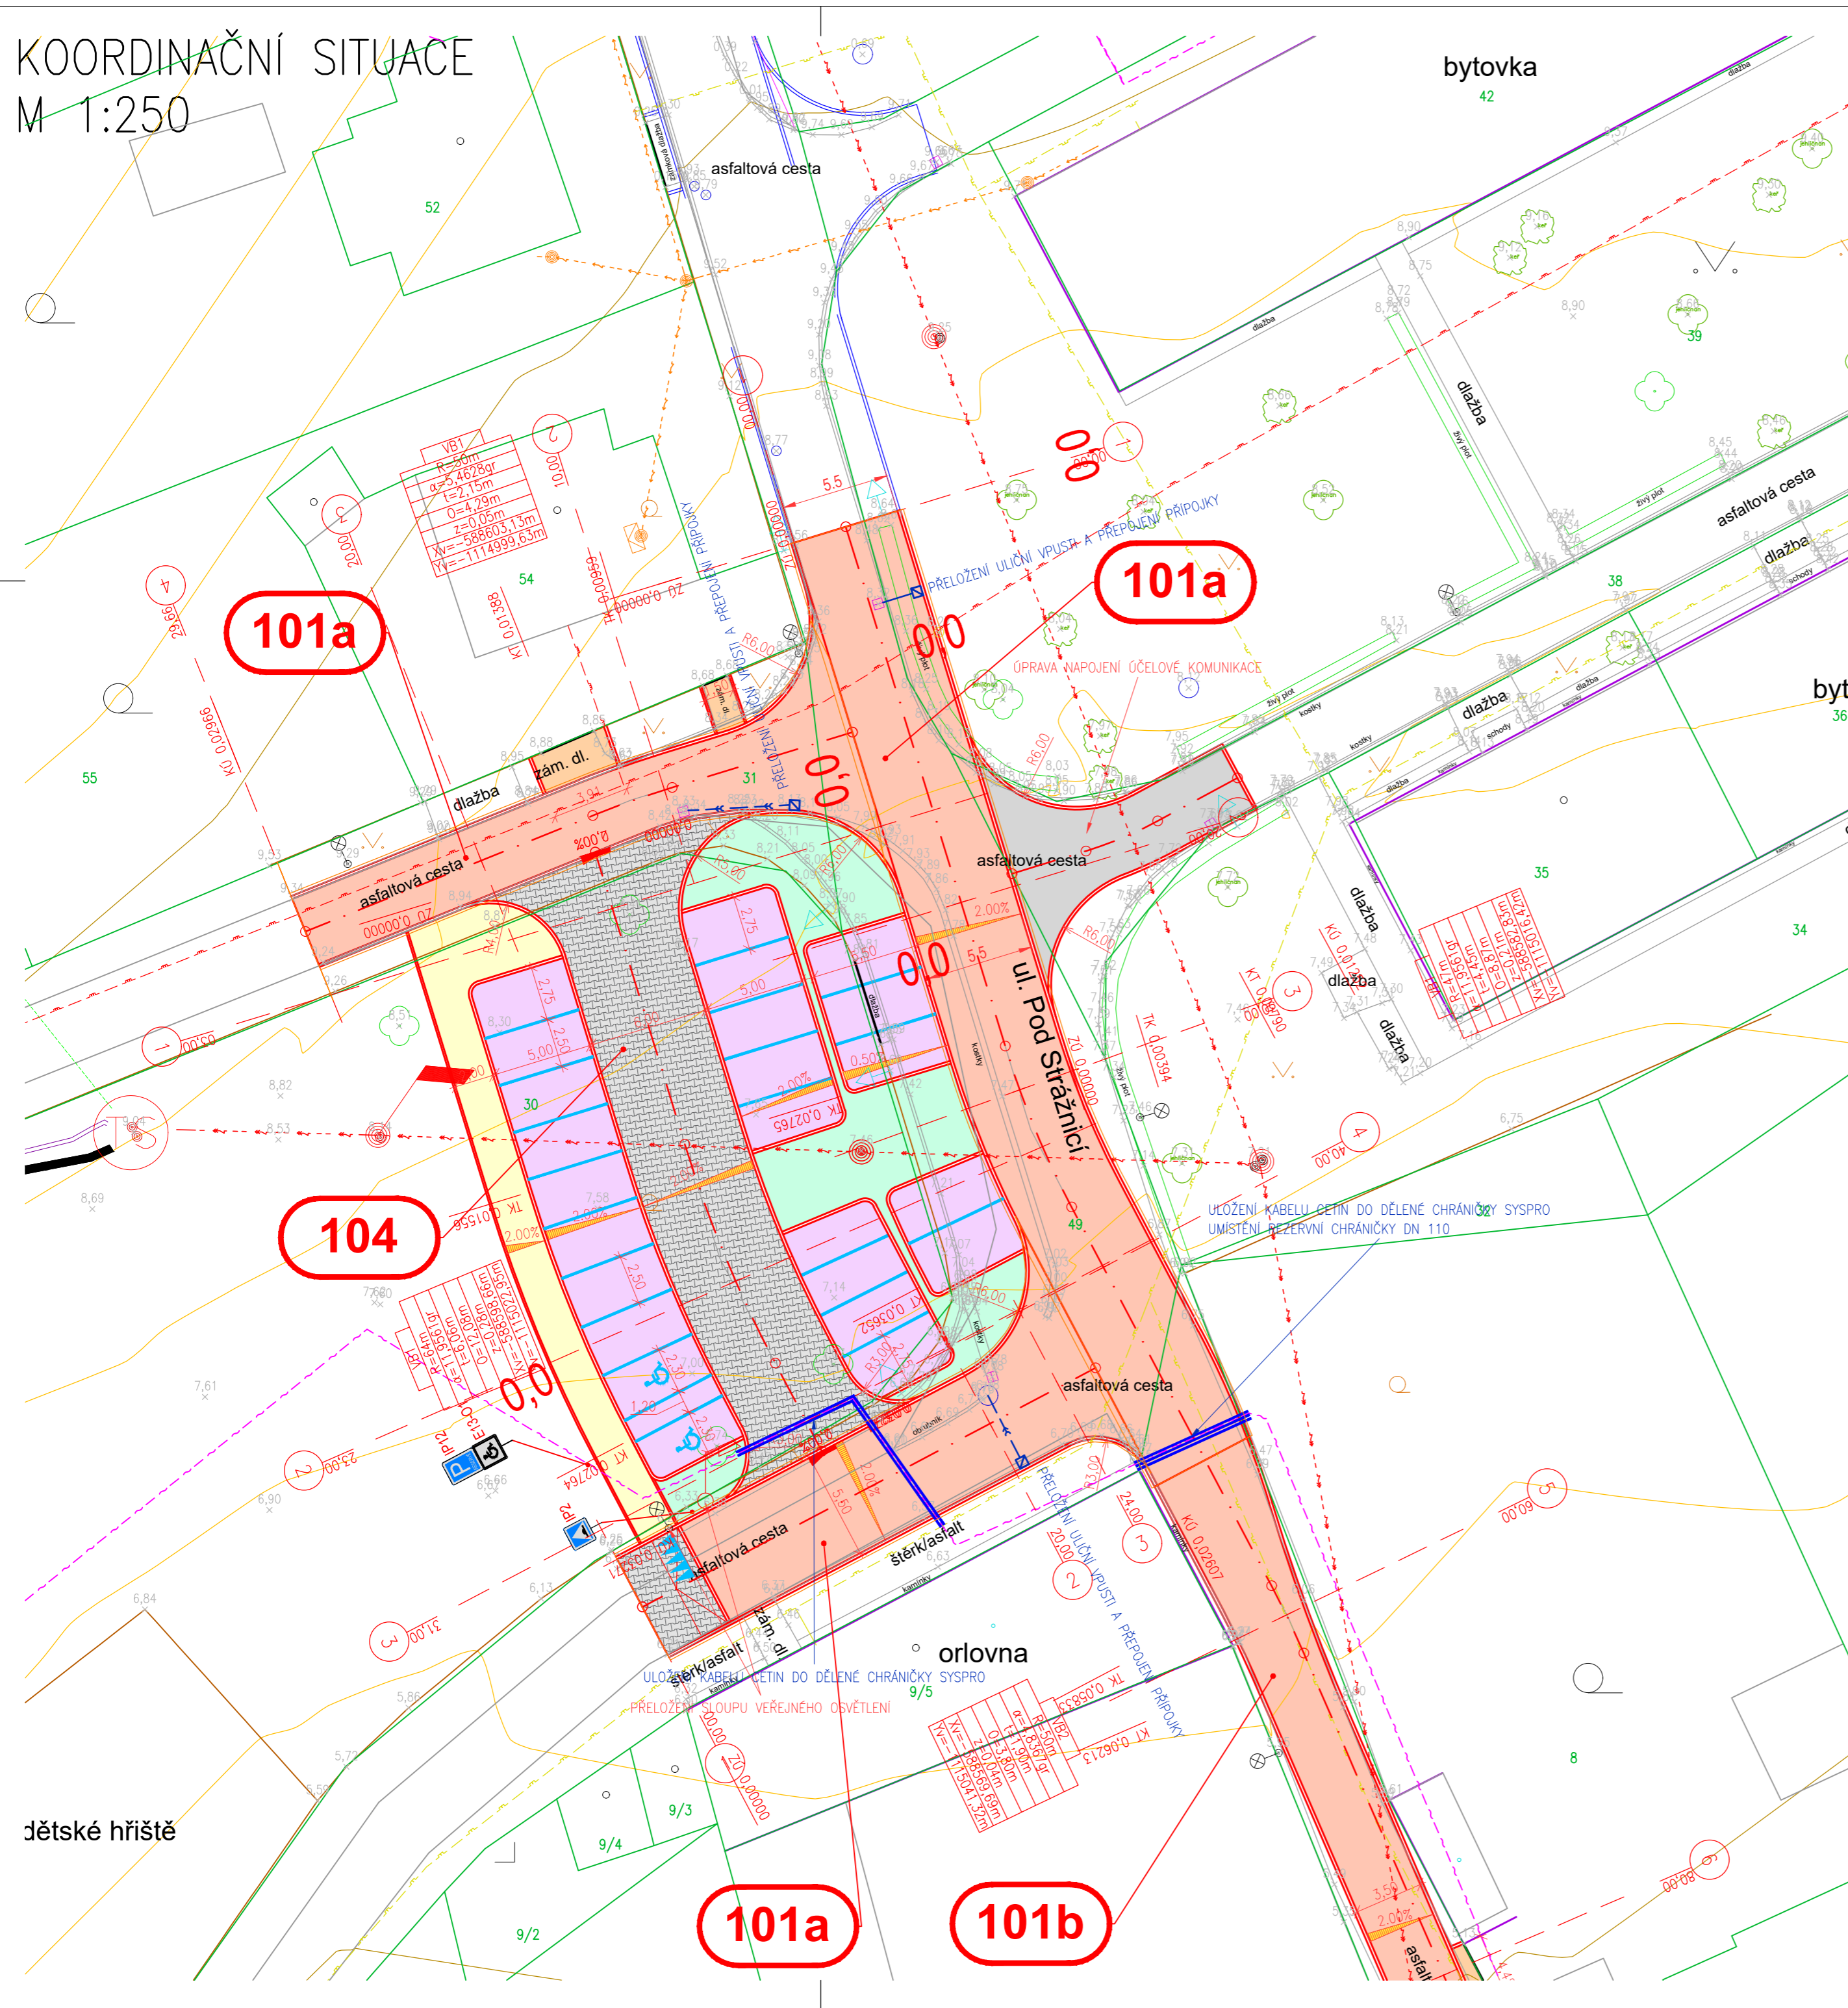


KOORDINAČNÍ SITUACE

M 1:250

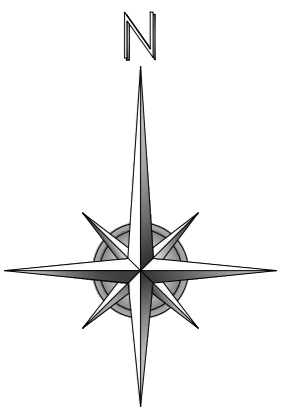

VÝPIS STAVEBNÍCH OBJEKTŮ	
101	REKONSTRUKCE MÍSTNÍ KOMUNIKACE UL. POD STRÁŽNICÍ – ÚSEK 1
102	REKONSTRUKCE MÍSTNÍ KOMUNIKACE UL. POD STRÁŽNICÍ – ÚSEK 2
103	NOVOSTAVBA CHODNÍKU UL. OPATOVIČKY
104	NOVOSTAVBA PARKOVACÍCH PLOCH U ZÁKLADNÍ ŠKOLY

LEGENDA:

- polohopis
 - oplocení
 - budovy
 - hranice parcel
 - nově navržené hrany
- Stávající vedení IS**
- vodovod
 - stl plynovod
 - ntl plynovod
 - kanalizace splošková
 - podzemní vedení NN
 - nadzemní vedení NN
 - nadzemní vedení VN
 - sdělovací vedení nadzemní
 - sdělovací vedení podzemní
- Navržené IS**
- kanalizační dešťové přípojky
 - uliční vpust
- Navržené plochy**
- rekonstrukce místní komunikace – asfaltový povrch
 - sjezdy – dlážděný povrch
 - parkovací plochy, místní komunikace – dlážděný povrch – dlažba s distančníky
 - zvýšené prahy – dlážděný povrch
 - chodník/pás pro pěši – dlážděný povrch

POZNÁMKA:

– INŽENÝRSKÉ SÍTĚ JSOU ZAKRESLENY INFORMATIVNĚ. PŘED ZAHÁJENÍM ZEMNÍCH PRACÍ NUTNO ZAJISTIT JEJICH VYTÝČENÍ
 SOUŘADNICOVÝ SYSTÉM S–JTSK
 VÝŠKOVÝ SYSTÉM Bpv

Josef Novák projekt s.r.o. IČO:05734894	Josef Novák projekt dopravních staveb Masarykovo nám. 3a, Letovice 679 61, tel.: 776 754 849 email : novjosef30@gmail.com	AUTORIZOVÁNO	ČÍSLO PARÉ
	ODPOVĚDNÝ PROJEKTANT JOSEF NOVÁK	VYPRACOVAL JOSEF NOVÁK	
INVESTOR: Město Velké Opatovice, Zámek 14, 679 63 Velké Opatovice Velké Opatovice - rekonstrukce MK a novostavba parkovacích stání u ZŠ ulice Pod Strážnicí p.č. 49, 39, 38, 34, 31, 30, 2, k.ú. Velké Opatovice		STUPEŇ PD ZAKÁZKA FORMÁT DATUM	SPOLEČNÉ DUR, DSP, PDSF 03JNDS/18 18 A4 01/2019
NÁZEV VÝKRESU KOORDINAČNÍ SITUACE	MĚŘÍTKO 1:250	ČÍSLO PŘÍLOHY C.3.	