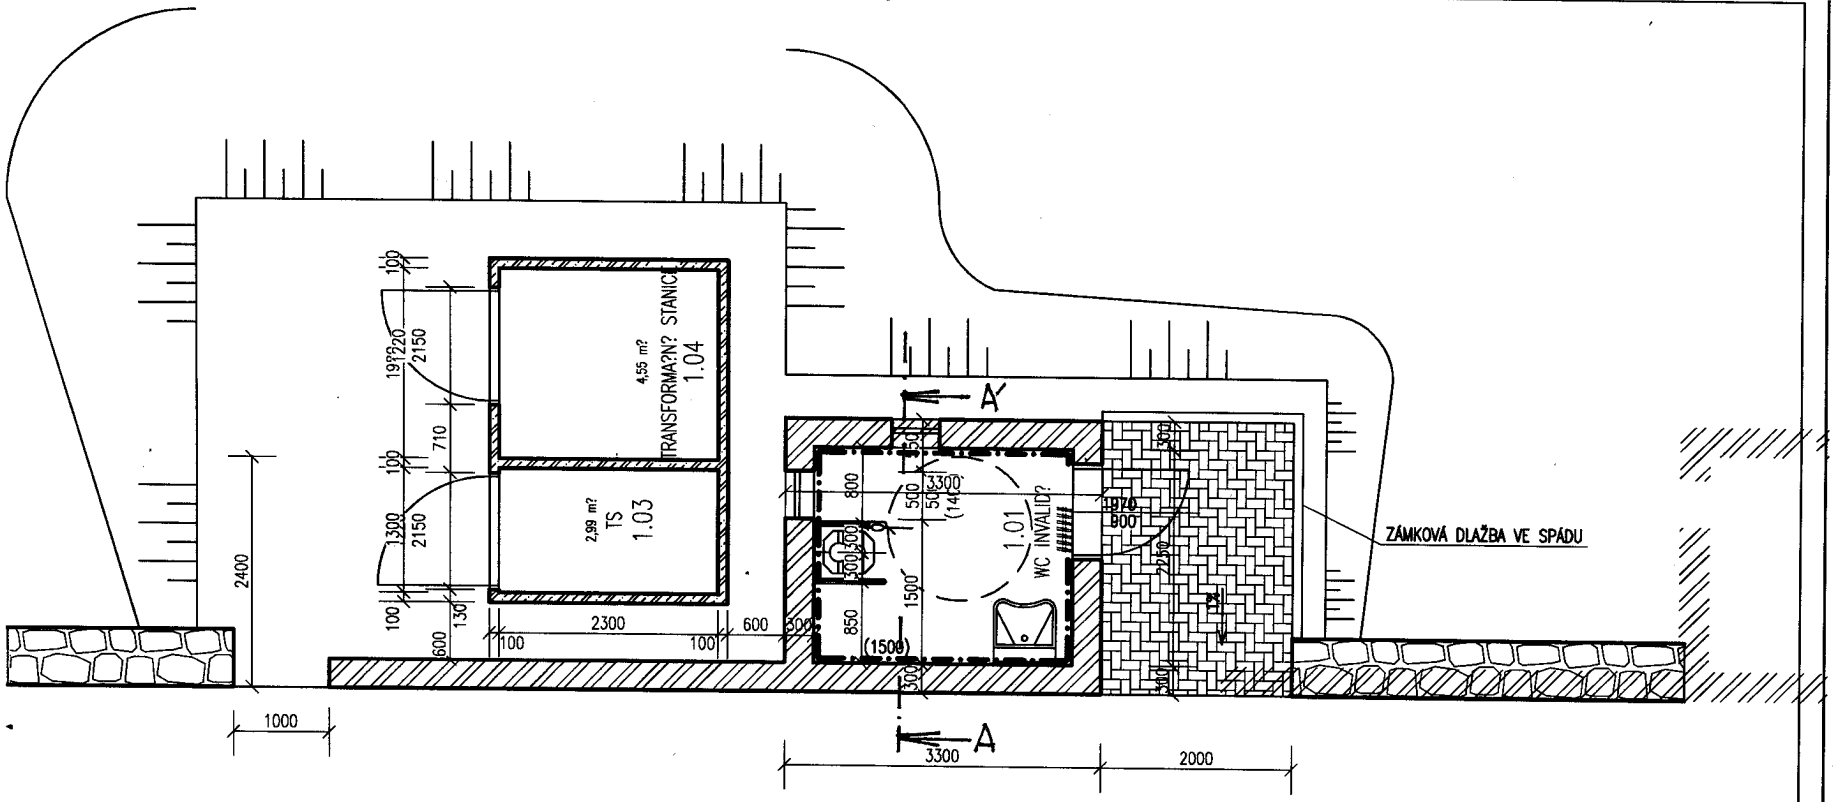

LEGENDA MATERIÁLŮ:

- STÁVAJÍCÍ PARKOVÁ ZEĎ
- NOVÉ ZDIVO TL. 300 MM
- ŽB PREFABRIKOVANÁ ROZVODNA
- ZÁMKOVÁ DLAŽBA

LEGENDA POVRCHŮ:

OZNAČENÍ	POZNÁMKA
1	FILCOVANÁ OMÍTKA
3	ZÁMKOVÁ DLAŽBA VE SPÁDU

	VEŘEJNÉ WC	
VYPRACOVAL	RADEK SLÁMA	
KONTROLOVAL	RADEK SLÁMA	
STAVEBNÍK	MĚSTO VELKÉ OPATOVICE	
MÍSTO STAVBY	kat.úz. Velké Opatovice parc. st.1434	
NÁZEV STAVBY	VEŘEJNÉ WC	
STAVEBNÍ OBJEKT	SO 01 WC	
ČÁST		
OBSAH:	Půdorys 1.nadz. podlaží (navrhovaný stav)	

s.r.o. KORDO

PARÉ:

FORMÁT	1 A4
DATUM	8/2019
STUPEŇ PD	DPS
MĚŘÍTKO: 1:75	Č. VÝKRESU: D.201