

ZMĚNA č. 1 ÚP VELKÉ OPATOVICE



ETAPA
ZMĚNA

GRAFICKÁ ČÁST ZMĚNY ÚP - M 1 : 5 000
I.B2b - KONCEPCE VEŘEJNÉ INFRASTRUKTURY
- DOPRAVNÍ INFRASTRUKTURA

ZMĚNA č. 1 - VĚCNÉ ZMĚNY:

LEGENDA

Změna č. 1

místní a účelové komunikace - kategorie:

stav	návrh	rušeno	místní komunikace III. třídy - funkční skupina C
			plochy urbanizovaného území - mimo dopravní infrastr. a pl. veř. prostranství

TEXTOVÁ ČÁST LEGENDY ÚP MĚNĚNÁ V SOULADU S VYHL. 157/2024 Vyhl. o ÚAP, ÚPD a JS:

VYUŽITÍ ÚZEMÍ




stabilizované plochy	rozv. plochy	koridory	plochy urbanizovaného území - mimo ploch dopravní infrastruktury a ploch veř. prostranství - BI, BH, BI, RI, RZ, RO, OV, OS, OH, OX, SM, SV, TU
			lesní všeobecné - LU VL, VD, VZ, VS, ZZ, ZO, ZK a ZX
			vodní a vodních toků - WT
			doprava silniční - silniční síť - DS.1 (silnice I., II. a III. třídy)
			doprava silniční - místní a účelové komunikace - DS.2
			doprava silniční - dopravní plochy - DS.3
			veřejná prostranství všeobecná - PU
			zeleň sídelní všeobecná - ZS
			doprava drážní - DD

pozn.:


	schvalované jevy (problematika dopravy)
	jevy informativní

DOPRAVA

stav	návrh	koridor plošně vymezený z nadřazené dokumentace pro dopravní infrastrukturu - pro trasu dálnice
		koridor nad plochami s RZV z nadřazené dokumentace pro dopravní infrastrukturu - pro trasu dálnice

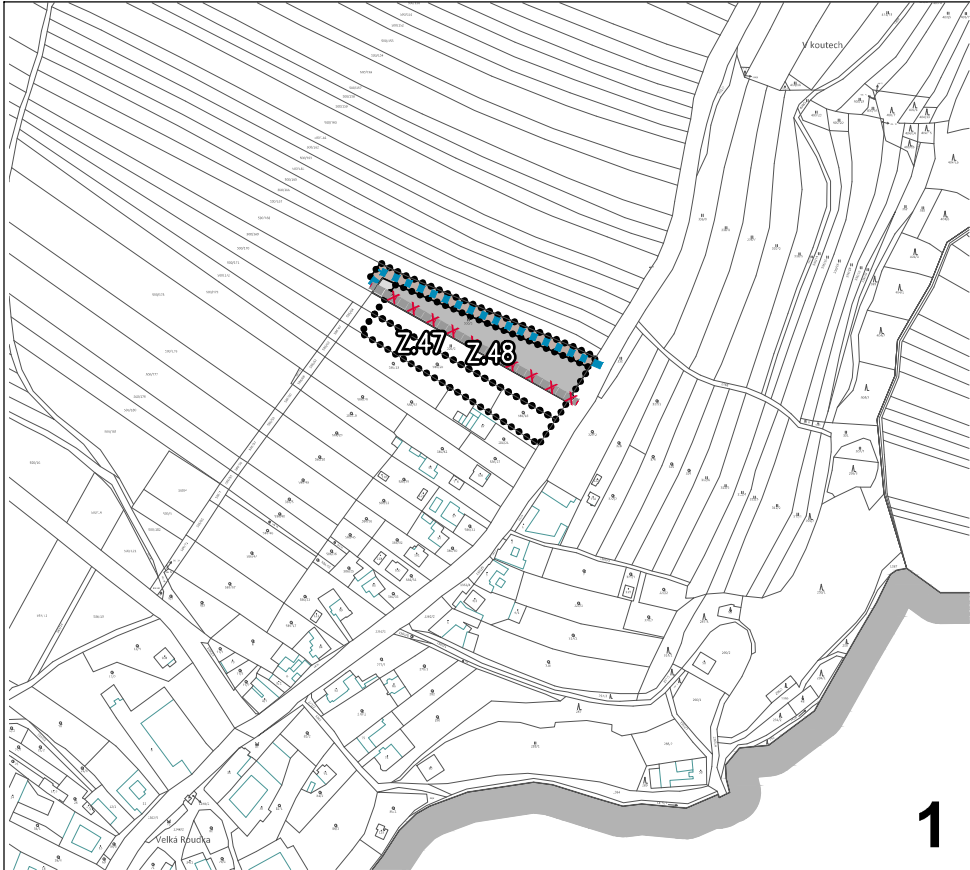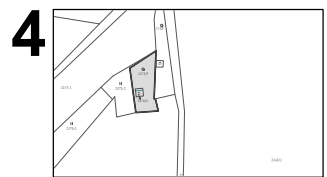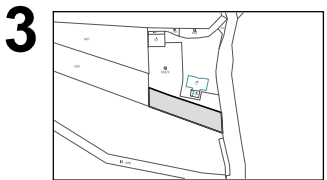

LOKALIZACE VÝŘEZŮ:

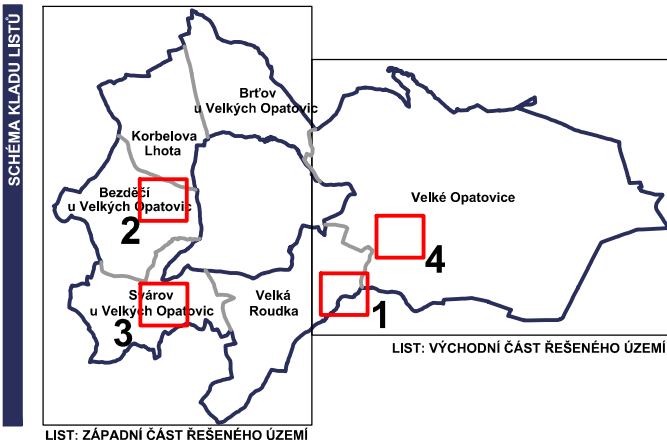

ZÁZNAM O ÚČINNOSTI	
Správní orgán, který Změnu č. 1 územního plánu vydal:	ZASTUPITELSTVO MĚSTA VELKÉ OPATOVICE
Datum nabytí účinnosti Změny č. 1 územního plánu:	
Jméno a příjmení, funkce oprávněné úřední osoby pořizovatele:	Ing. Vlastimil Kolář, referent územního plánování, Odboru výstavby a územního plánování, MÚ Boskovice
Podpis oprávněné úřední osoby pořizovatele:	Otisk úředního razítka:
Ing. Vlastimil Kolář	

10 50 100 200 300 400 500m



ZMĚNA č. 1 ÚP VELKÉ OPATOVICE	
Rešené území: správní území města Velké Opatovice - - k. ú. Bezděčín u Velkých Opatovic - k. ú. Brťov u Velkých Opatovic - k. ú. Korbelova Lhota - k. ú. Svárov u Velkých Opatovic - k. ú. Velká Roudka - k. ú. Velké Opatovice	Etapa: ZMĚNA
Pořizovatel: Městský úřad Boskovice	Objednatel: Město Velké Opatovice
Zhotovitel: Atelier AURUM s.r.o.	Příloha: GRAFICKÁ ČÁST
Projektant: Ing. arch. Ivana Petru Zpracovatelský kolektiv: Ing. Pavel Petru, Ing. arch. Dana Suchánková, Ing. arch. Jana Půlpyťová	I.B2b KONCEPCE VEŘEJNÉ INFRASTRUKTURY - DOPRAVNÍ INFRASTRUKTURA
Tech. spolupráce: Olga Lukášová	Měřítko: 1 : 5000 Datum: 08/2025 Zakázka: 24/08