

ÚZEMNÍ PLÁN VELKÉ OPATOVICE



VYDÁNÍ ÚZEMNÍHO PLÁNU - § 54 SZ

GRAFICKÁ ČÁST ÚP - M 1 : 5 000


I.B2b - KONCEPCE VEŘEJNÉ INFRASTRUKTURY
- DOPRAVNÍ INFRASTRUKTURA

VÝCHODNÍ ČÁST ŘEŠENÉHO ÚZEMÍ


Velké Opatovice,
Velká Roudka

LEGENDA	
	hranice řešeného území
	označení plochy změny
	koridor dopravní infrastruktury nadmístního významu
	koridor dopravní infrastruktury místního významu
VYUŽITÍ ÚZEMÍ	
	plochy urbanizovaného území - mimo ploch dopravní infrastruktury a ploch veř. prostranství - BH, BI, RI, RZ, RN, OV, OS, OH, OX, SM, SV, TI, VL, VD, VZ, VS, ZS, ZO, ZP a ZX
	plochy lesní - NL
	vodní plochy a toky - V
	dopravní infrastr. silniční - silniční síť - DS1 (silnice I., II. a III. třídy)
	dopravní infrastr. silniční - místní a účelové komunikace - DS2
	dopravní infrastr. silniční - dopravní plochy - DS3
	veřejná prostranství - uliční prostory - PV1
	veřejná prostranství - s vyšším podílem zeleně - PV2
	dopravní infrastr. - železniční - DZ

POZN.	
	schvalované jevy (problematika dopravy)
	jevy informativní
DOPRAVA	
	koridor pro trasu dálnice
	trasa silnice II. třídy - funkční skupina B / tah lokálního významu
	koridor pro trasu silnice II. třídy
	trasa silnice III. třídy - funkční skupina C / tah lokálního významu
	koridor pro trasu silnice III. třídy
	silniční ochranné pásmo
MÍSTNÍ A ÚČELOVÉ KOMUNIKACE - KATEGORIE:	
	místní komunikace III. třídy - funkční skupina C
	místní komunikace - funkční skupina D
	komunikace s prioritou pěších a cyklistů
	cyklostezka
	cyklotrasa
	naučná stezka
	zastávka hromadné dopravy - BUS
	izochrona dostupnosti 5/8 minut
	parkoviště
	ochranné pásmo železnice

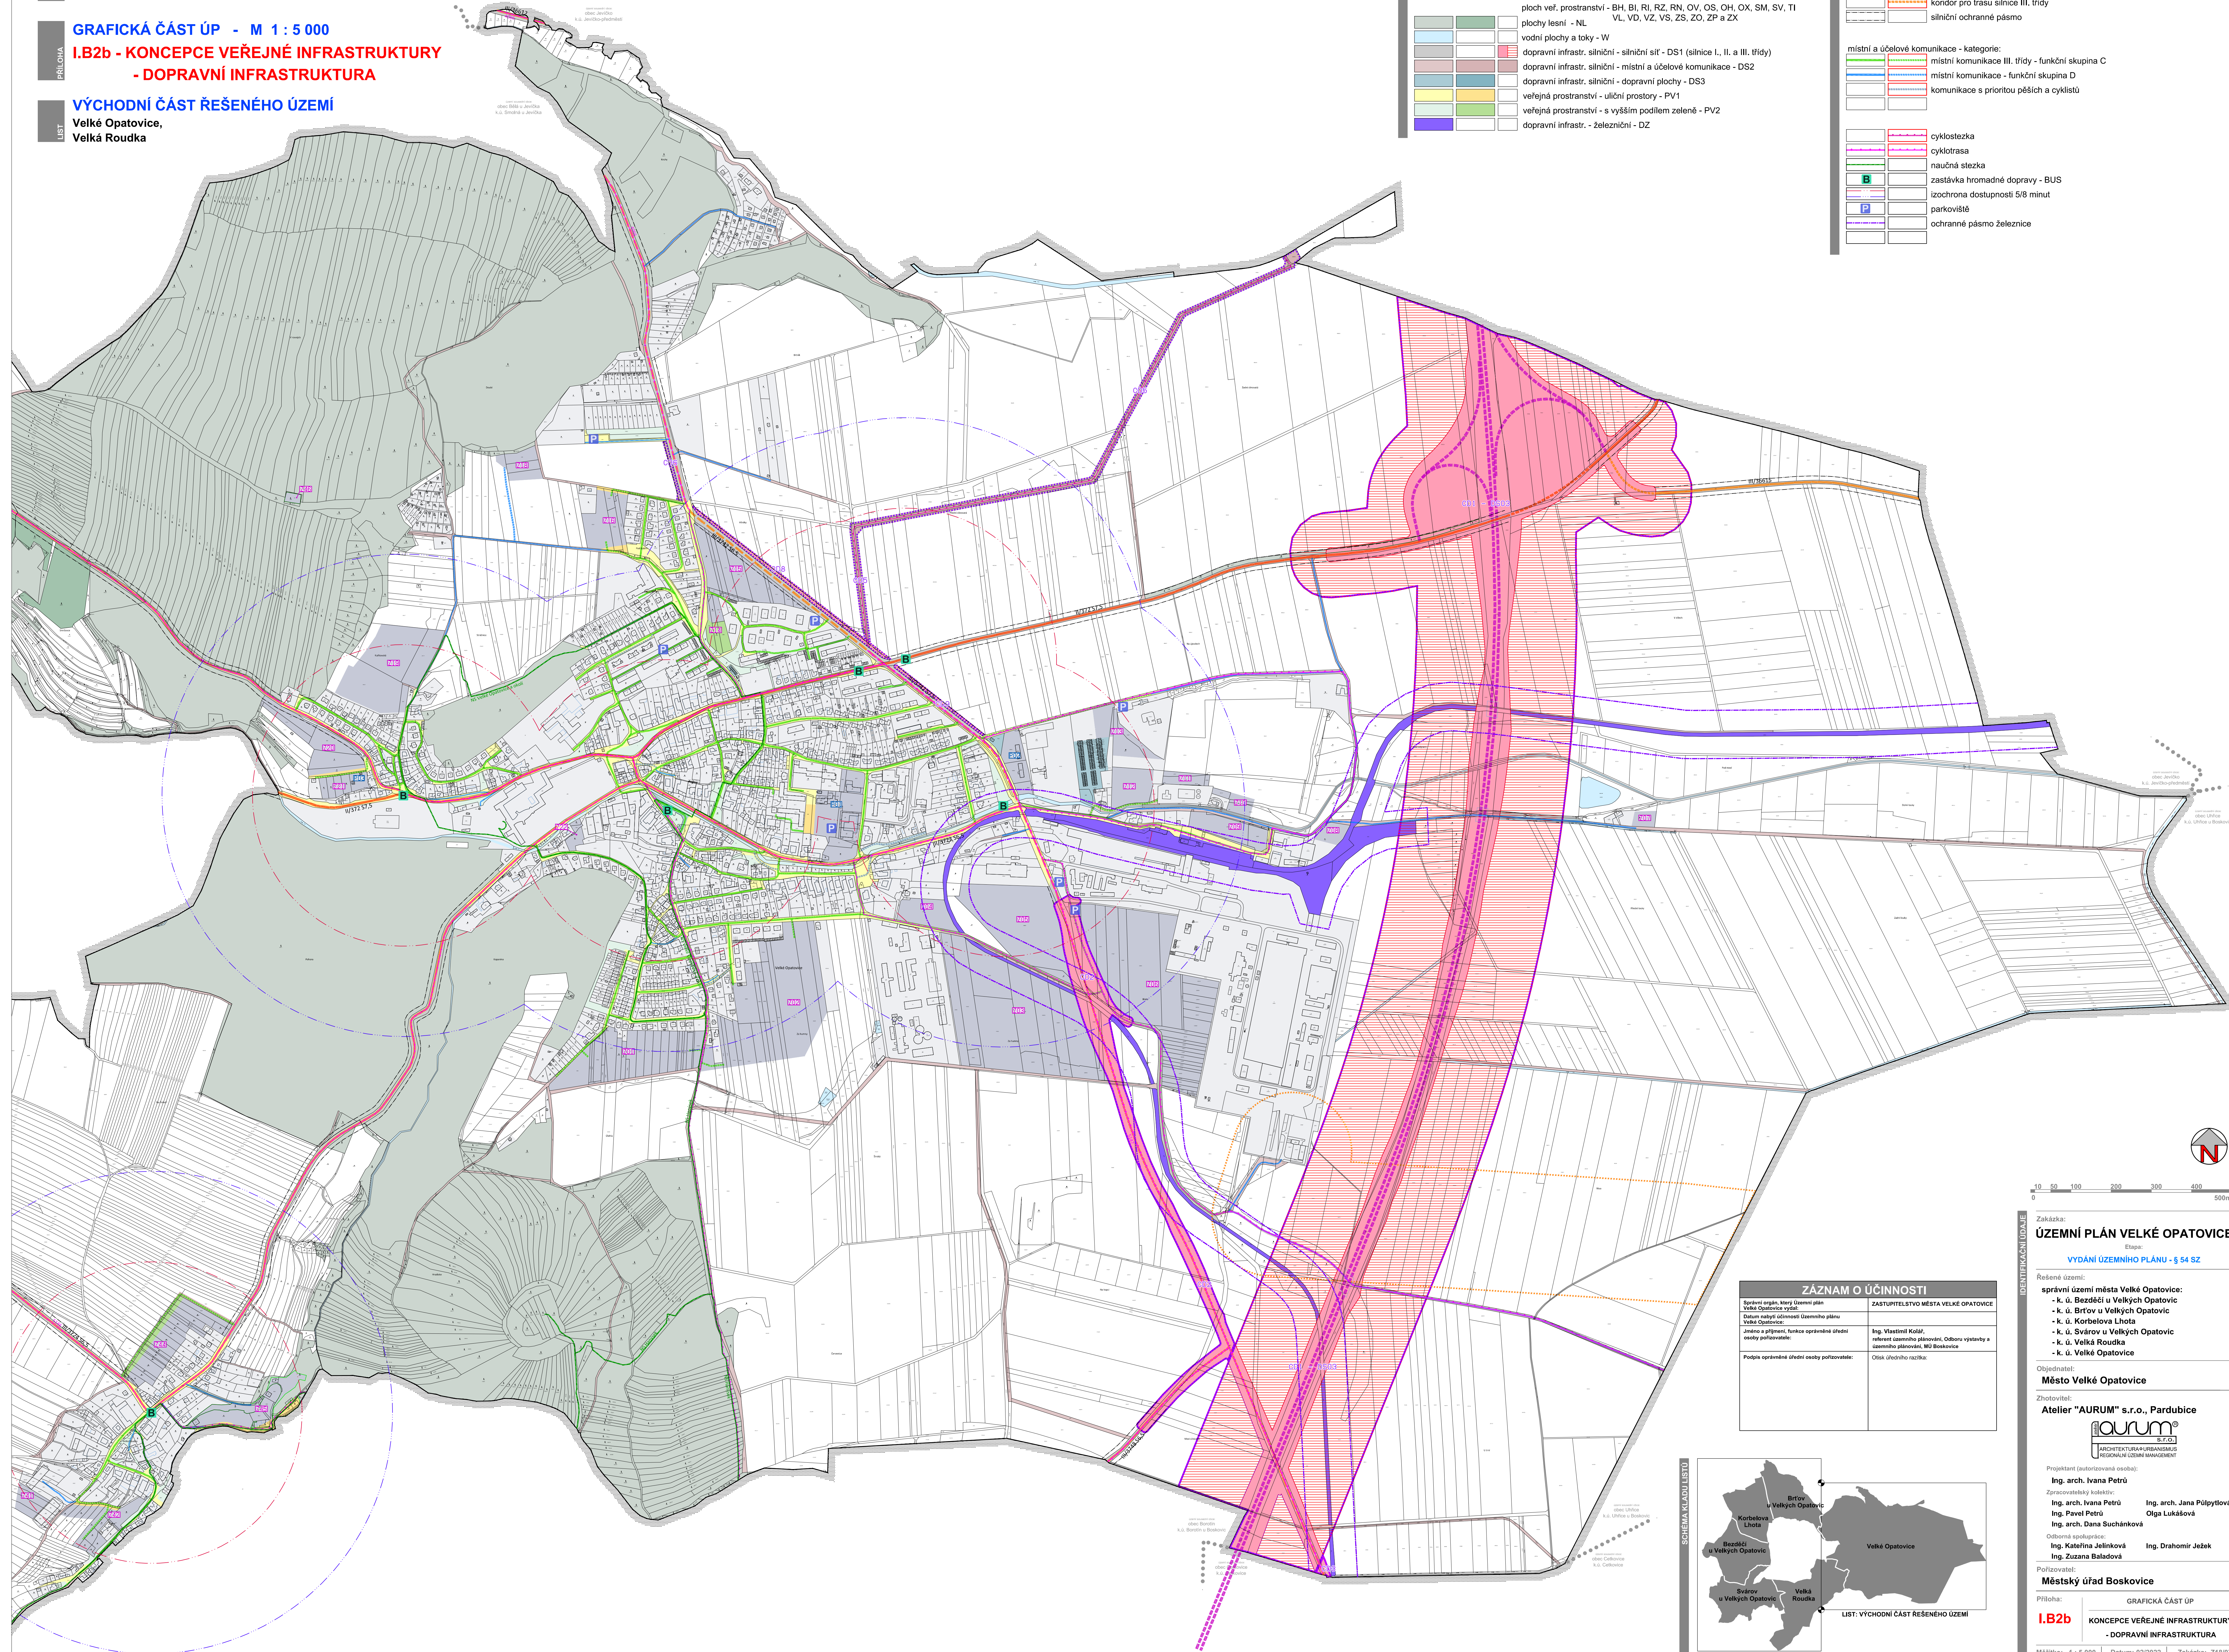

ZÁZNAM O ÚČINNOSTI	
Spisová značka: Územní plán Velké Opatovice vydán	ZASTUPITELSTVO MĚSTA VELKÉ OPATOVICE
Jednotlivci a příprava, funkce oprávněné úřední osoby pořizovatele:	Ing. Vlastimil Kolář, referent územního plánování, Odbor vstupů a územního plánování, MÚ Boskovice
Podpis oprávněné úřední osoby pořizovatele:	Otisk úředního razítka:

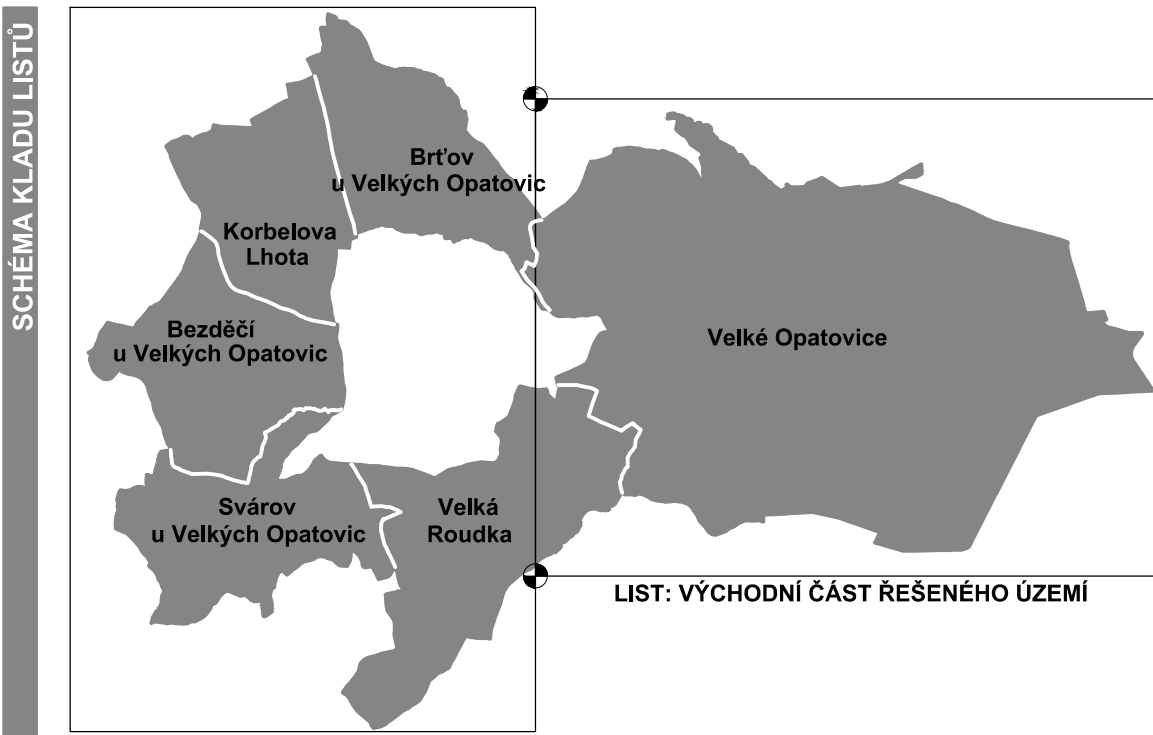

IDENTIFIKAČNÍ ÚDAJE

Zakázka: **ÚZEMNÍ PLÁN VELKÉ OPATOVICE**

Etapa: **VYDÁNÍ ÚZEMNÍHO PLÁNU - § 54 SZ**

Řešené území: **Velké Opatovice**

Řešené území:

- k. ú. Bezděč u Velkých Opatovic
- k. ú. Brťov u Velkých Opatovic
- k. ú. Korbelova Lhota
- k. ú. Svárov u Velkých Opatovic
- k. ú. Velká Roudka
- k. ú. Velké Opatovice

Objednatel: **Město Velké Opatovice**

Zhotovitel: **Atelier "AURUM" s.r.o., Pardubice**

Projektant (autorizovaná osoba): **Ing. arch. Ivana Petřů**

Zpracovatelský kolektiv: **Ing. arch. Ivana Petřů, Ing. arch. Jana Půlpytlová, Ing. Pavel Petřů, Ing. arch. Dana Suchánková**

Odborná spolupráce: **Ing. Kateřina Jelínková, Ing. Zuzana Baladová, Ing. Drahomír Ježek**

Pořizovatel: **Městský úřad Boskovice**

Příloha: **GRAFICKÁ ČÁST ÚP**

I.B2b KONCEPCE VEŘEJNÉ INFRASTRUKTURY
- DOPRAVNÍ INFRASTRUKTURA

Měřítko: 1 : 5 000 Datum: 02/2022 Zakázka: Z18/07