ÚZEMNÍ PLÁN

ÚZEMNÍ PLÁN VELKÉ OPATOVICE

ETAPA

VYDÁNÍ ÚZEMNÍHO PLÁNU - § 54 SZ

PŘÍLOHA

GRAFICKÁ ČÁST ÚP - M 1 : 5 000

I.B2c - KONCEPCE VEŘEJNÉ INFRASTRUKTURY

- TECHNICKÁ INFRASTR. A VODNÍ HOSPODÁŘSTVÍ

LIST

VÝCHODNÍ ČÁST ŘEŠENÉHO ÚZEMÍ

Velké Opatovice,
Velká Roudka

LEGENDA

stav	návrh ÚP	
		hranice řešeného území
	N01 N01	označení plochy změny
	CD4	označení koridoru pro vedení dopravní infrastruktury
	K01	označení ploch změn v krajině
	R1	označení územní rezervy
	CT1 - TEE07	koridor technické infrastruktury nadmístního významu

VYUŽITÍ ÚZEMÍ

stabilizované plochy	rozv. plochy	koridory	územní rezervy	
				plochy urbanizovaného území - mimo ploch dopravní infrastruktury, ploch veř. prostranství a ploch technické infrastr. - BH, BI, RI, RZ, RN, OV, OS, OH, OX, SM, SV, VL, VD, VZ, VS, ZS, ZO, ZP a ZX
				plochy lesní - NL
				dopravní infrastr. silniční, veřejná prostranství - DS1, DS2, DS3 a PV1
				veřejná prostranství - s vyšším podílem zeleně - PV2
				dopravní infrastr. - železniční - DZ
				plochy technické infrastruktury - ČOV
				plochy technické infrastruktury - energetika
				plochy technické infrastruktury - odpady
				plochy změn v krajině
				plochy pro vodohospodářské stavby a opatření
				lesopark

pozn.:

- schvalované jevy (problematika dopravy)
- jevy informativní

VODNÍ HOSPODÁŘSTVÍ

stav	návrh	územní rezervy	
			vodní plochy
			vodní toky
4-1-02.2-02.0-00			hranice a číslo povodí
			záplavové území Q100
			aktivní zóna záplavového území
			vodovod
			vodojem, vodní zdroj
ČS	ČS		čerpací stanice
			studna s akumulací, vrt
			ochranné pásmo vodního zdroje
			jednotná kanalizace
			tlaková kanalizace, výtlak
ČOV	ČOV	(ČOV)	čistírna odpadních vod
ČS			čerpací stanice kanalizace
			investice do půdy - meliorace
			hlavní odvodňovací zařízení
			odběrné místo požární vody - nadzemní hydrant / požární nádrž
			vzdálenost 600m od odběrného místa požární vody

ENERGETIKA

stav	návrh	
		nadzemní vedení elektro ZVN 400 kV
		nadzemní vedení elektro VVN 110 kV
		nadzemní vedení elektro VN
		kabelové vedení elektro VN
TS		trafostanice
	FVE	ochranné pásmo vedení a zařízení elektrizační soustavy
	FVE	fotovoltaická elektrárna (již realizováno)
		vysokotlaký plynovod
		středotlaký plynovod
RS		regulační stanice plynu
		bezpečnostní pásmo plynovodu

SPOJE
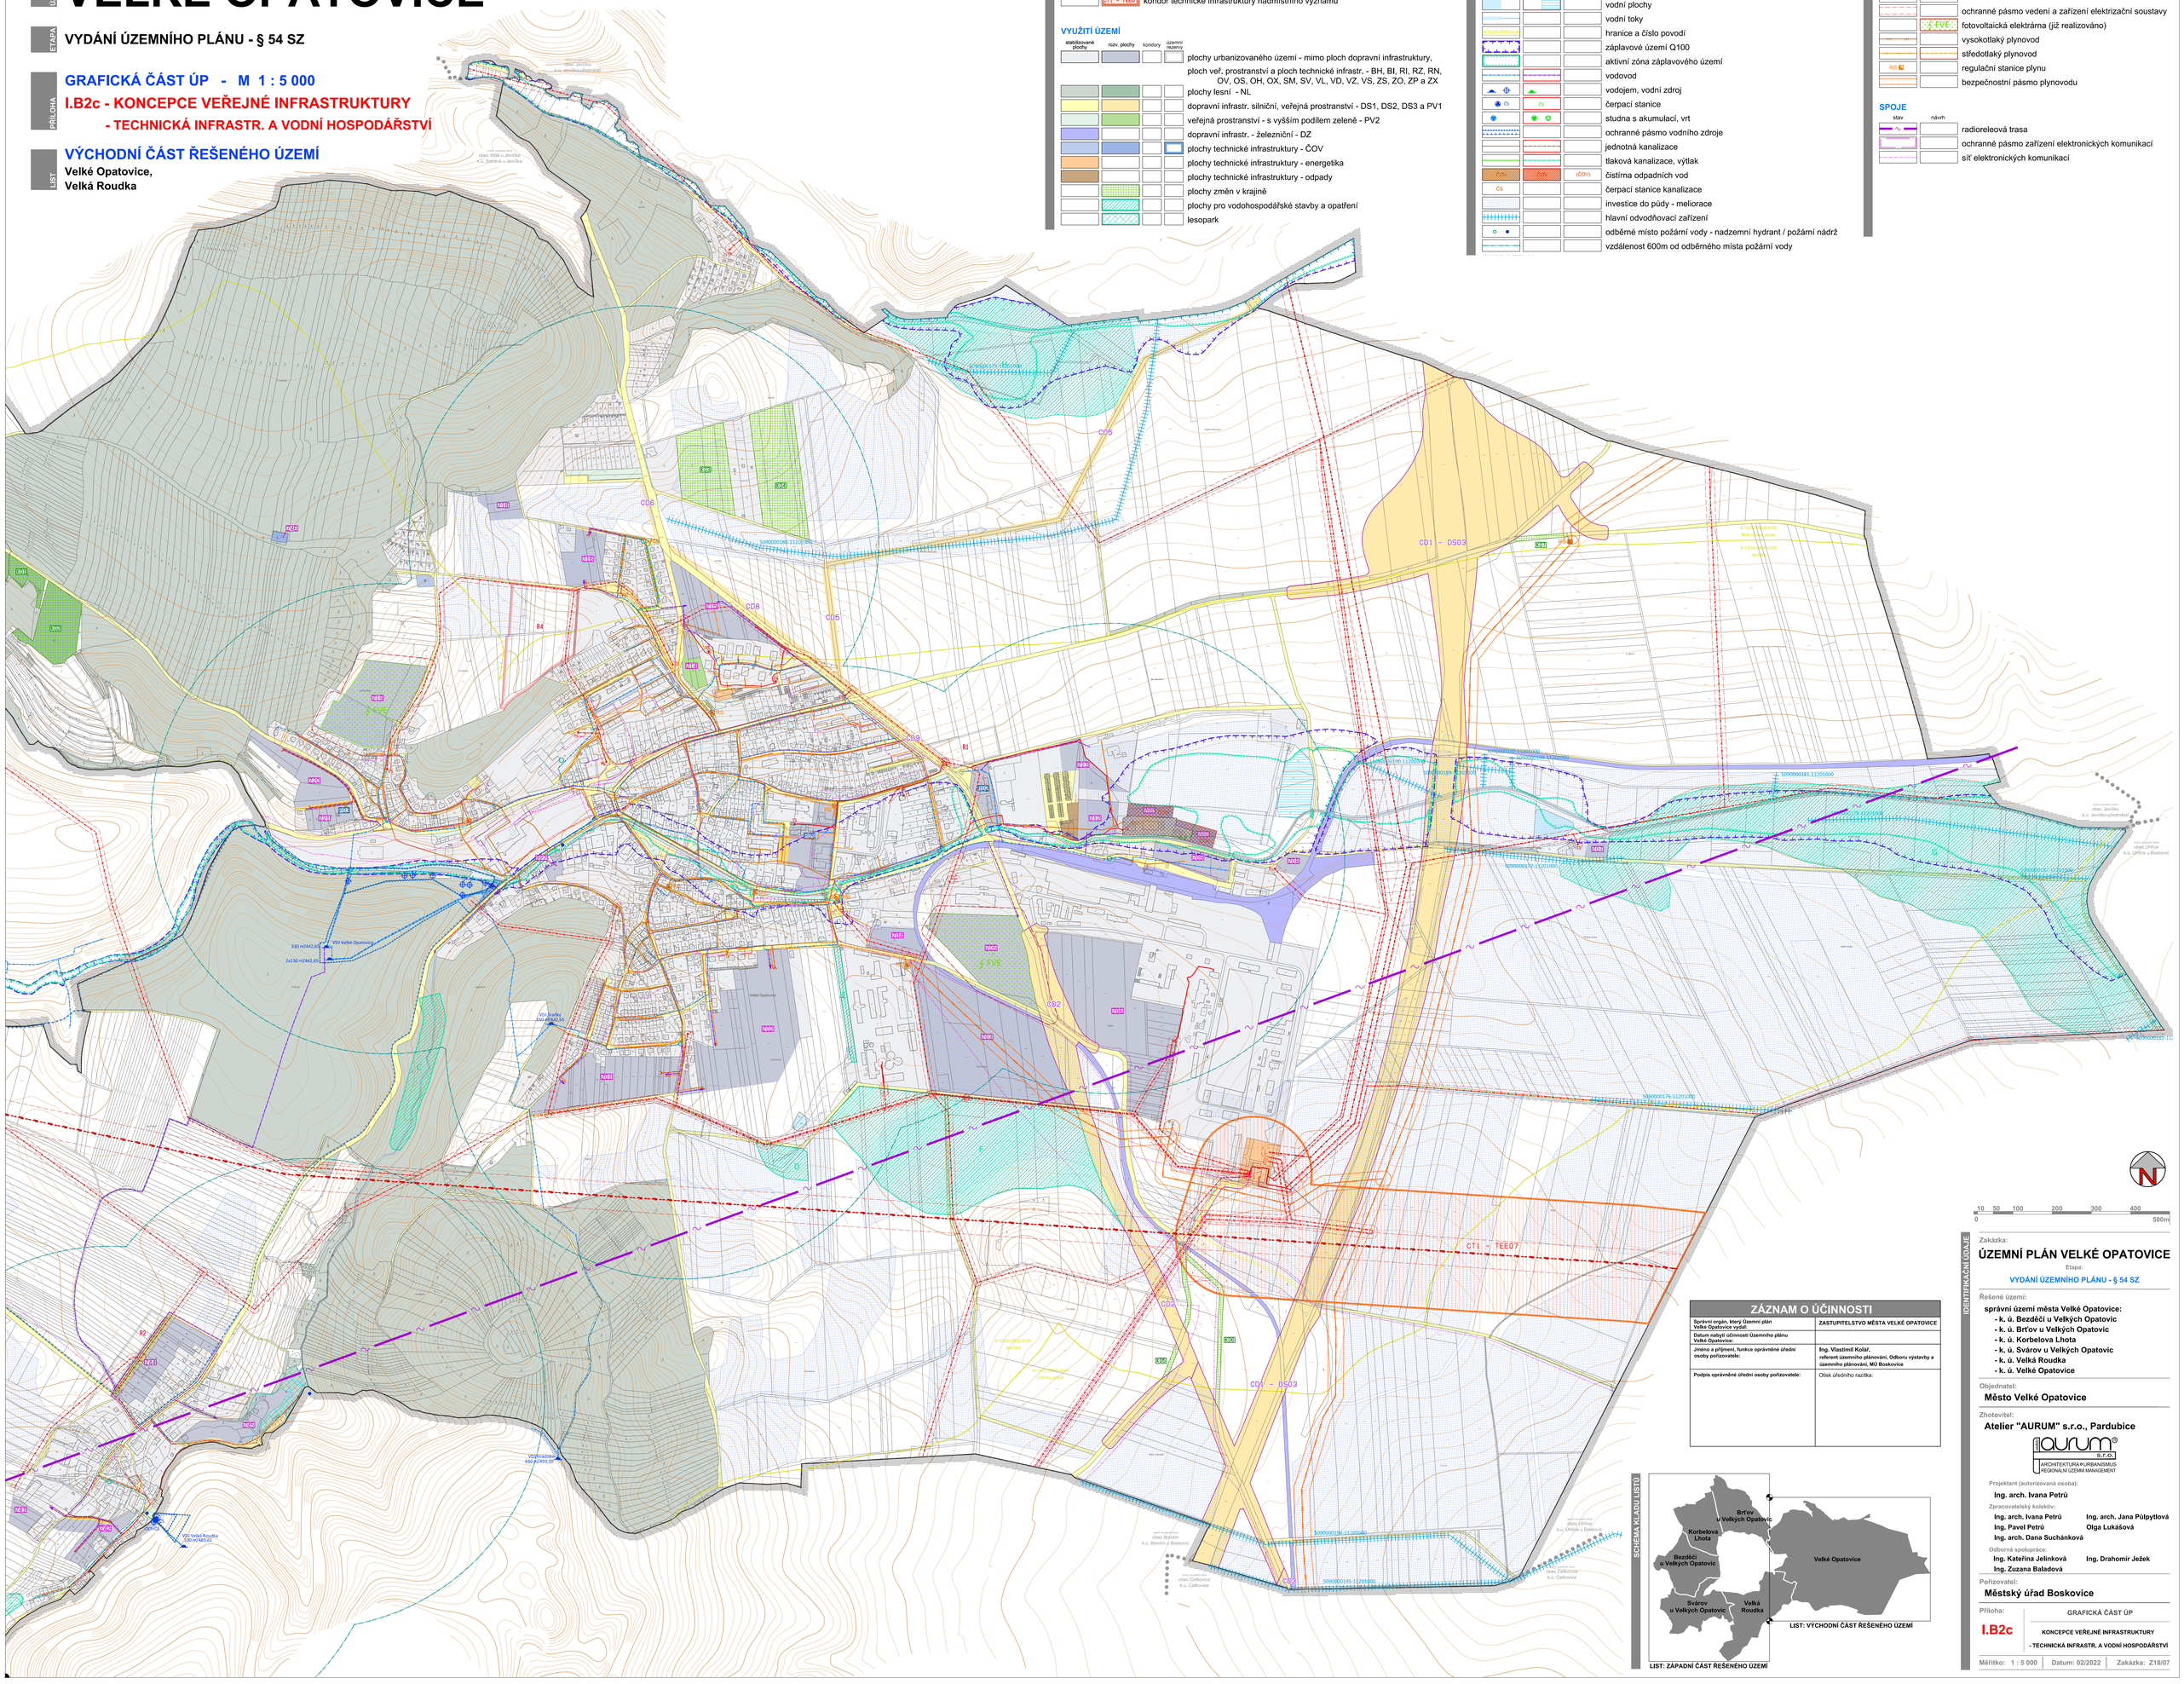
stav	návrh	
		radioreleová trasa
		ochranné pásmo zařízení elektronických komunikací
		síť elektronických komunikací