

ÚZEMNÍ PLÁN

VELKÉ OPATOVICE



ETAPA

VYDÁNÍ ÚZEMNÍHO PLÁNU - § 54 SZ

ČÁST

GRAFICKÁ ČÁST ODŮVODNĚNÍ ÚP - M 1 : 5 000

PRŮBĚH



II.B1 - KOORDINAČNÍ VÝKRES

LIST

ZÁPADNÍ ČÁST ŘEŠENÉHO ÚZEMÍ

Brťov u Velkých Opatovic

Korbelova Lhota, Bezděčín, Svárov

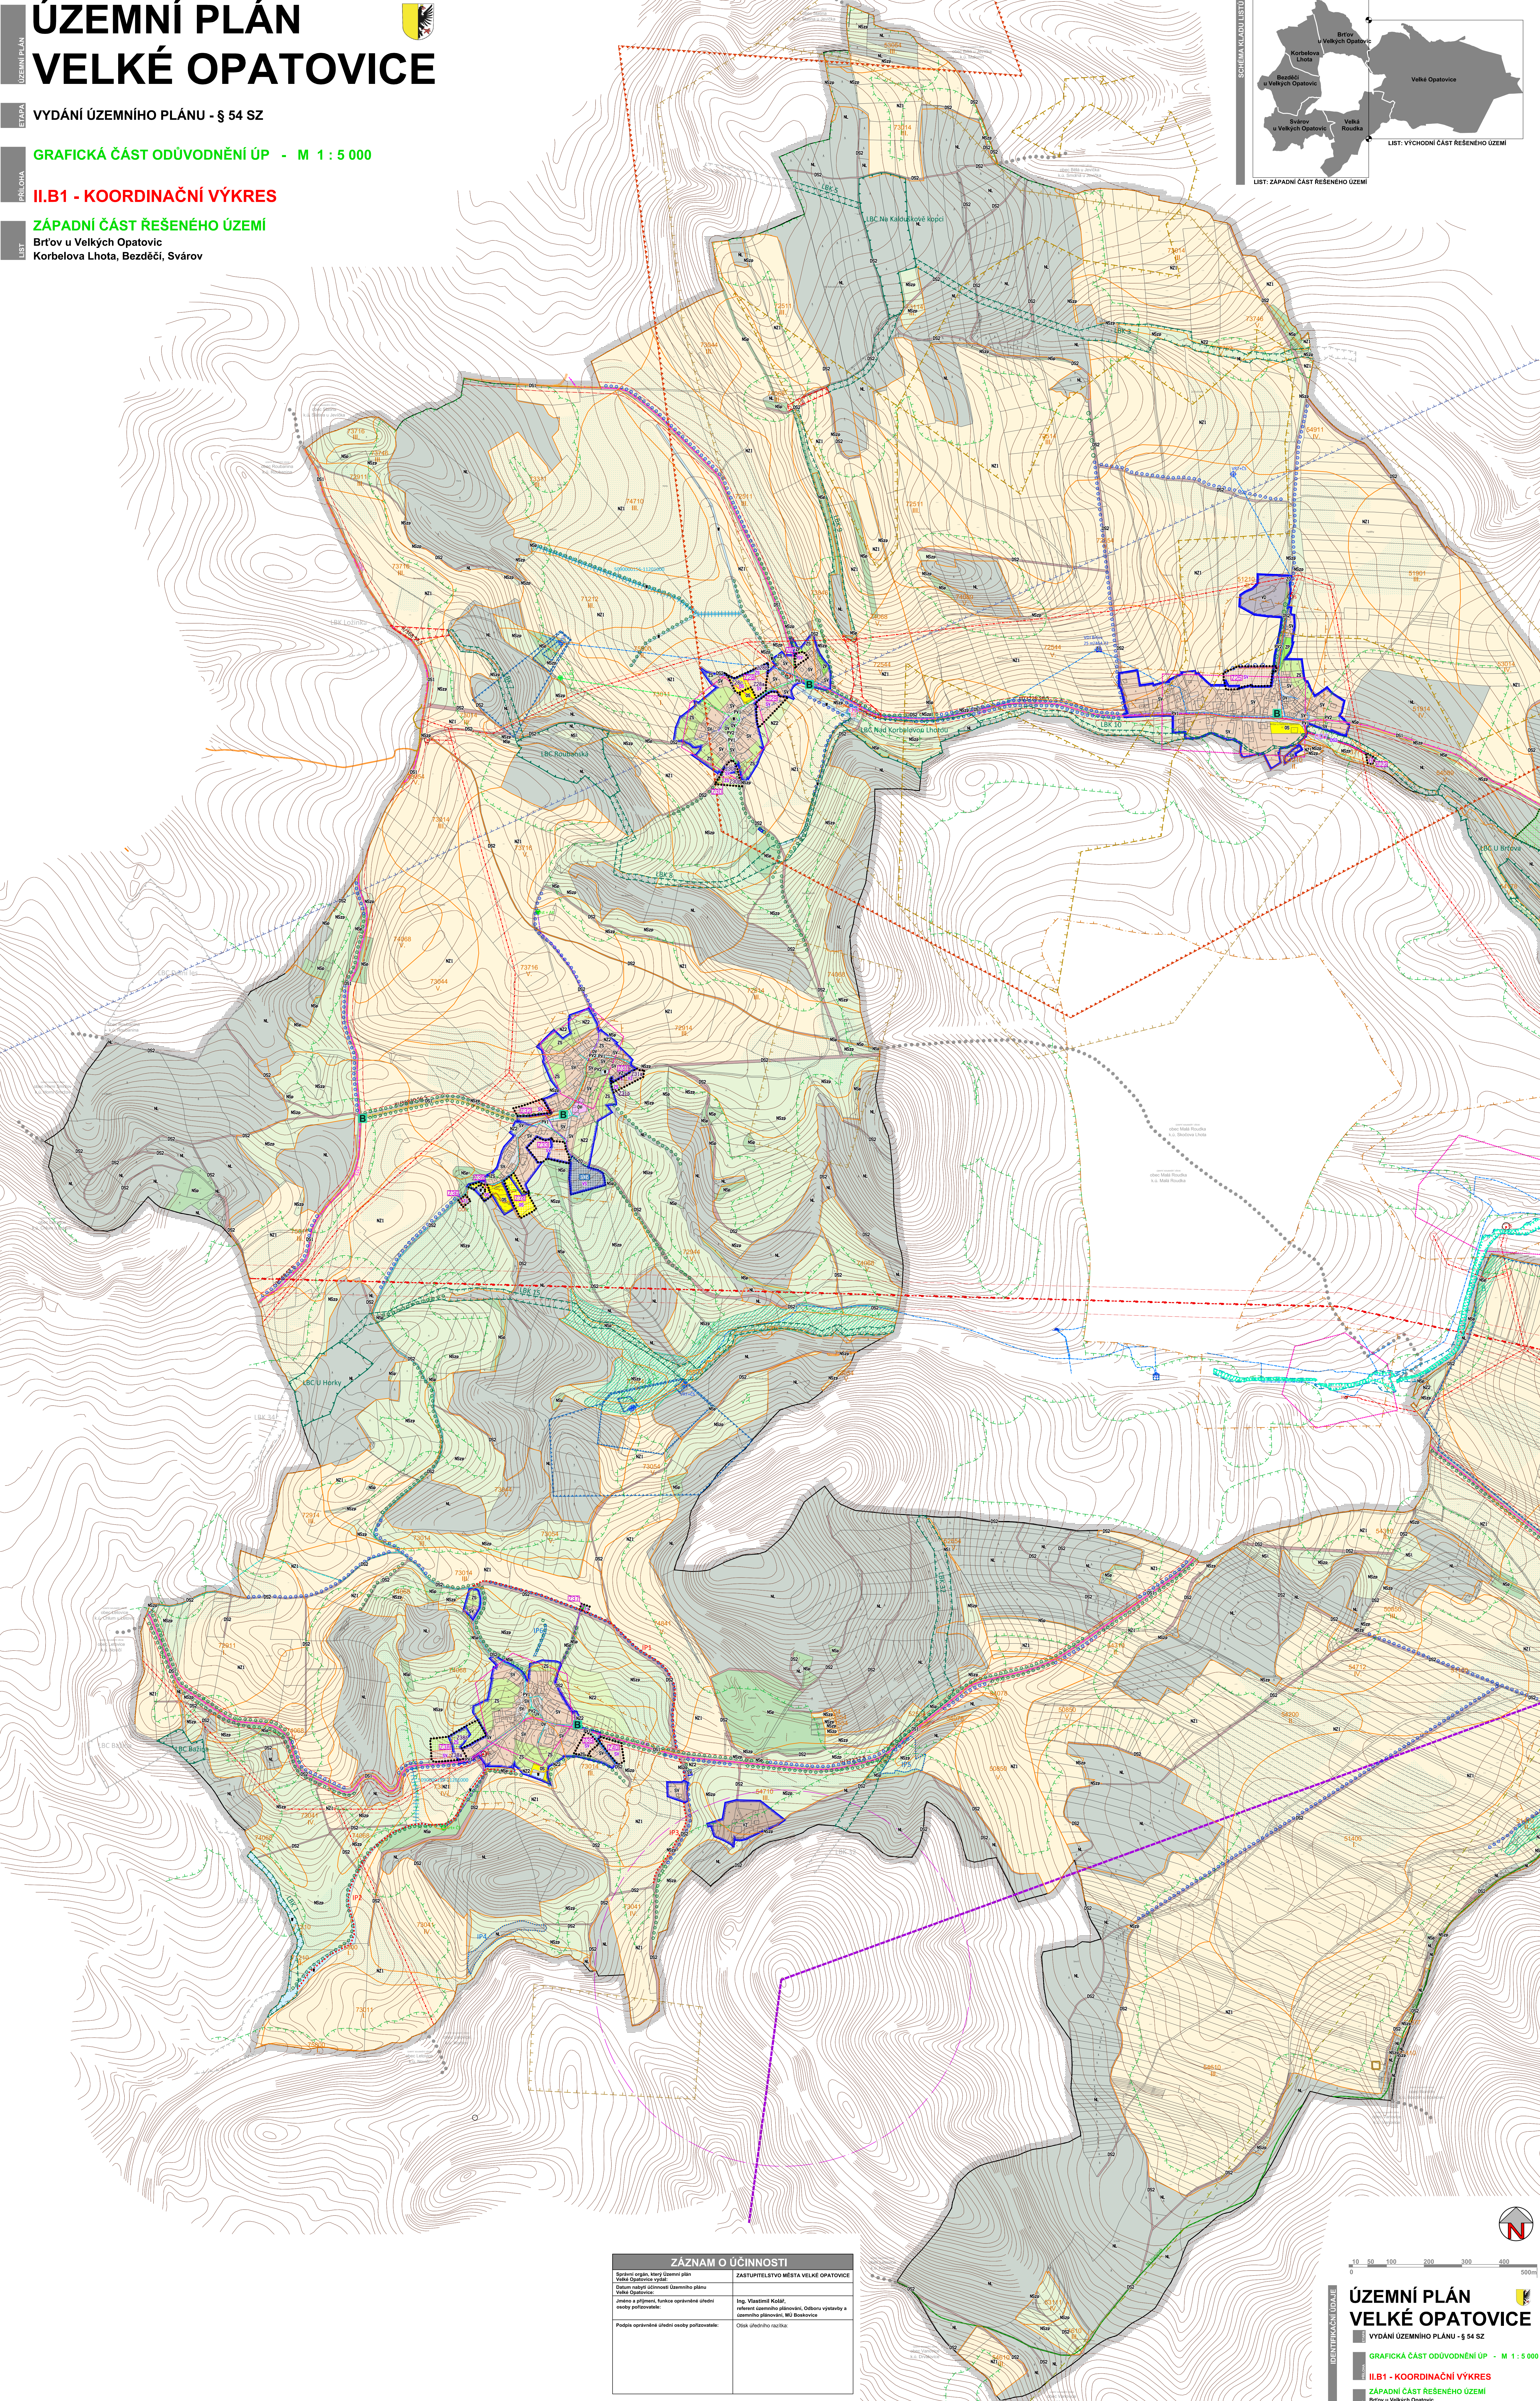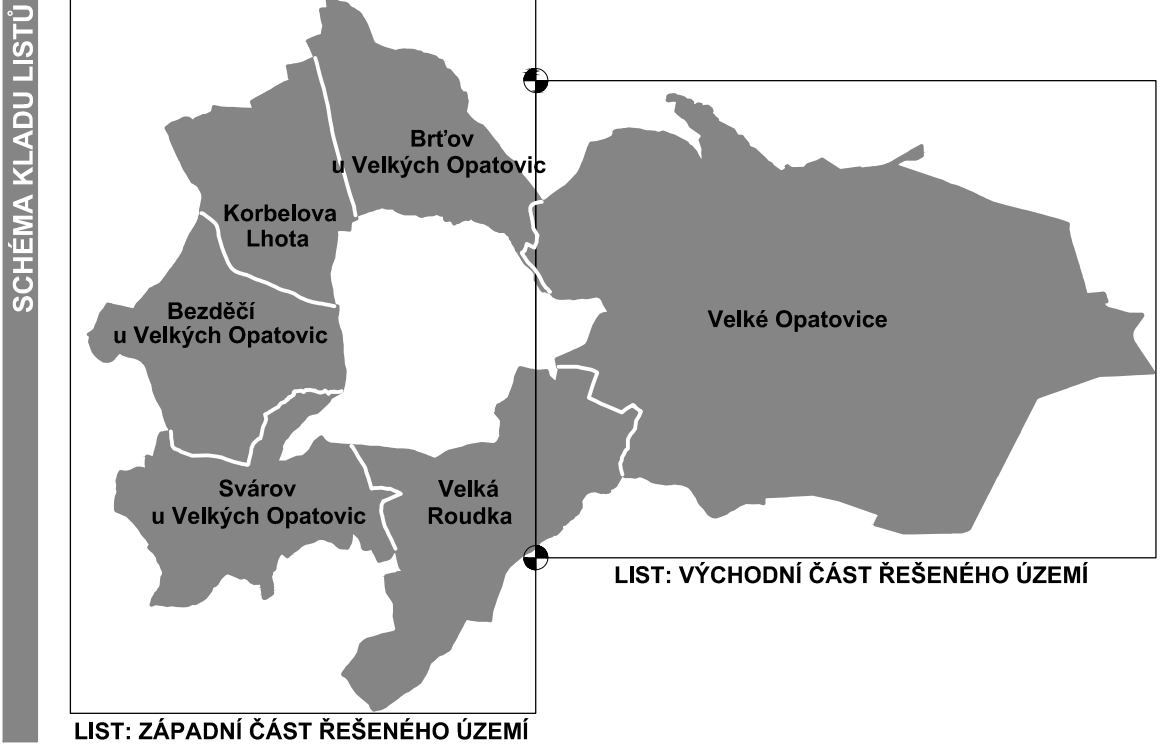

ZÁZNAM O ÚČINNOSTI	
Společný orgán, který Územní plán Velké Opatovice vydal:	ZASTUPITELSTVO MĚSTA VELKÉ OPATOVICE
Datum vydání územního plánu Velké Opatovice:	19. 12. 2023
Jméno a příjmení, funkce oprávněného úřední osoby pořizovatele:	Ing. Vladimír Kolář, vedoucí územního plánování, Oddělení výstavby a územního plánování, MÚ Brťov
Podpis oprávněného úřední osoby pořizovatele:	Číslo Úředního razítka:

10 50 100 200 300 400 500m

ÚZEMNÍ PLÁN
VELKÉ OPATOVICE

VYDÁNÍ ÚZEMNÍHO PLÁNU - § 54 SZ

GRAFICKÁ ČÁST ODŮVODNĚNÍ ÚP - M 1 : 5 000

II.B1 - KOORDINAČNÍ VÝKRES

ZÁPADNÍ ČÁST ŘEŠENÉHO ÚZEMÍ

Brťov u Velkých Opatovic
Korbelova Lhota, Bezděčín, Svárov