

ÚZEMNÍ PLÁN VELKÉ OPATOVICE





NÁVRH ÚZEMNÍHO PLÁNU
(NA ZÁKLADĚ SCHVÁLENÉHO ZADÁNÍ ÚP)

GRAFICKÁ ČÁST ÚP - M 1 : 5 000
I.B2b - KONCEPCE VEŘEJNÉ INFRASTRUKTURY
- DOPRAVNÍ INFRASTRUKTURA

VÝCHODNÍ ČÁST ŘEŠENÉHO ÚZEMÍ
Velké Opatovice,
Velká Roudka

LEGENDA	
stav	návrh ÚP
CD1	CD2
CD1 - 0001	CD4
hranice řešeného území	
označení plochy změny	
označení koridoru pro vedení dopravní infrastruktury	
koridor dopravní infrastruktury nadmístního významu	
koridor dopravní infrastruktury místního významu	
VYUŽITÍ ÚZEMÍ	
stabilizované plochy	návrh plochy
koridory	
plochy urbanizovaného území - mimo ploch dopravní infrastruktury a ploch veř. prostranství - BH, BI, RI, RZ, RN, OV, OS, OH, OX, SM, SV, TI, VL, VD, VZ, VS, ZS, ZO, ZP a ZX	
plochy lesní - NL	
vodní plochy a toky - V	
dopravní infrastr. silniční - silniční síť - DS1 (dálnice, silnice II. a III. třídy)	
dopravní infrastr. silniční - místní a účelové komunikace - DS2	
dopravní infrastr. silniční - dopravní plochy - DS3	
veřejná prostranství - uliční prostory - PV1	
veřejná prostranství - s vyšším podílem zeleně - PV2	
dopravní infrastr. - železniční - DZ	

pozn.:	
	schvalované jevy (problematika dopravy)
	jevy informativní
DOPRAVA	
stav	návrh
koridor pro trasu dálnice	
trasa silnice II. třídy	
koridor pro trasu silnice II. třídy	
trasa silnice III. třídy	
koridor pro trasu silnice III. třídy	
silniční ochranné pásmo	
místní a účelové komunikace - kategorie:	
	místní komunikace III. třídy - funkční skupina C
	místní komunikace - funkční skupina D
	komunikace s prioritou pěších a cyklistů
	cyklostezka
	cyklotrasa
	naučná stezka
B	zastávka hromadné dopravy - BUS
	izochrona dostupnosti 5/8 minut
P	parkoviště
	ochranné pásmo železnice

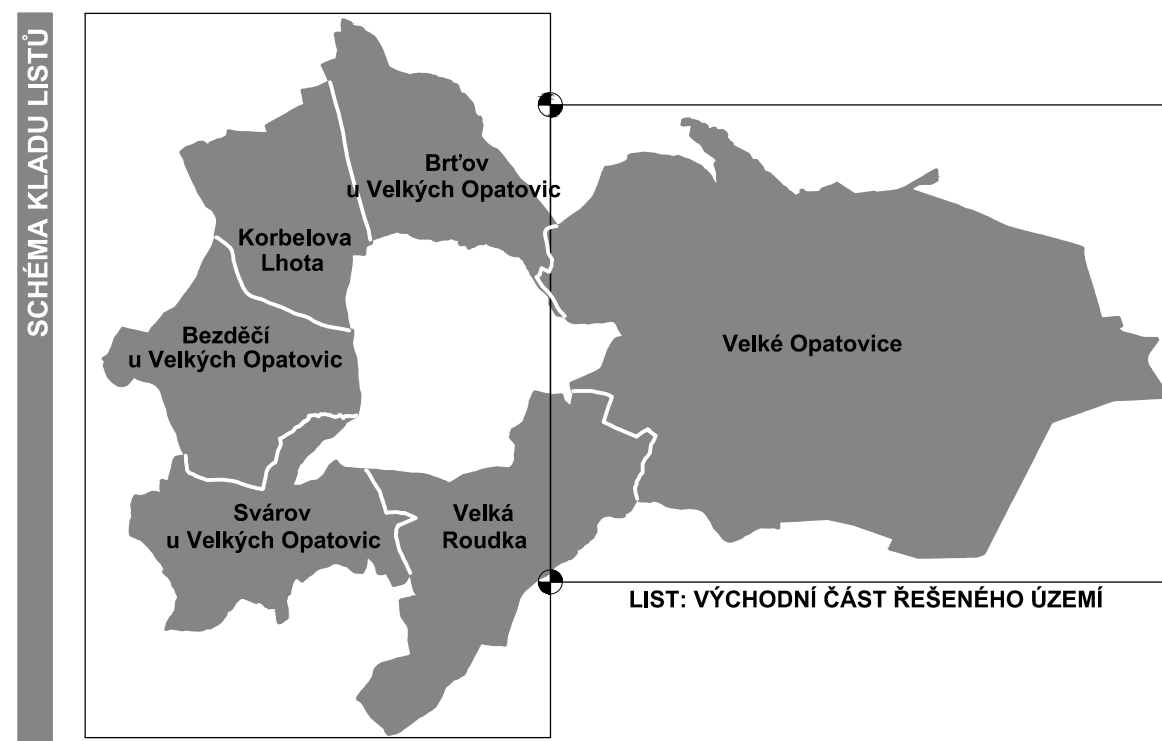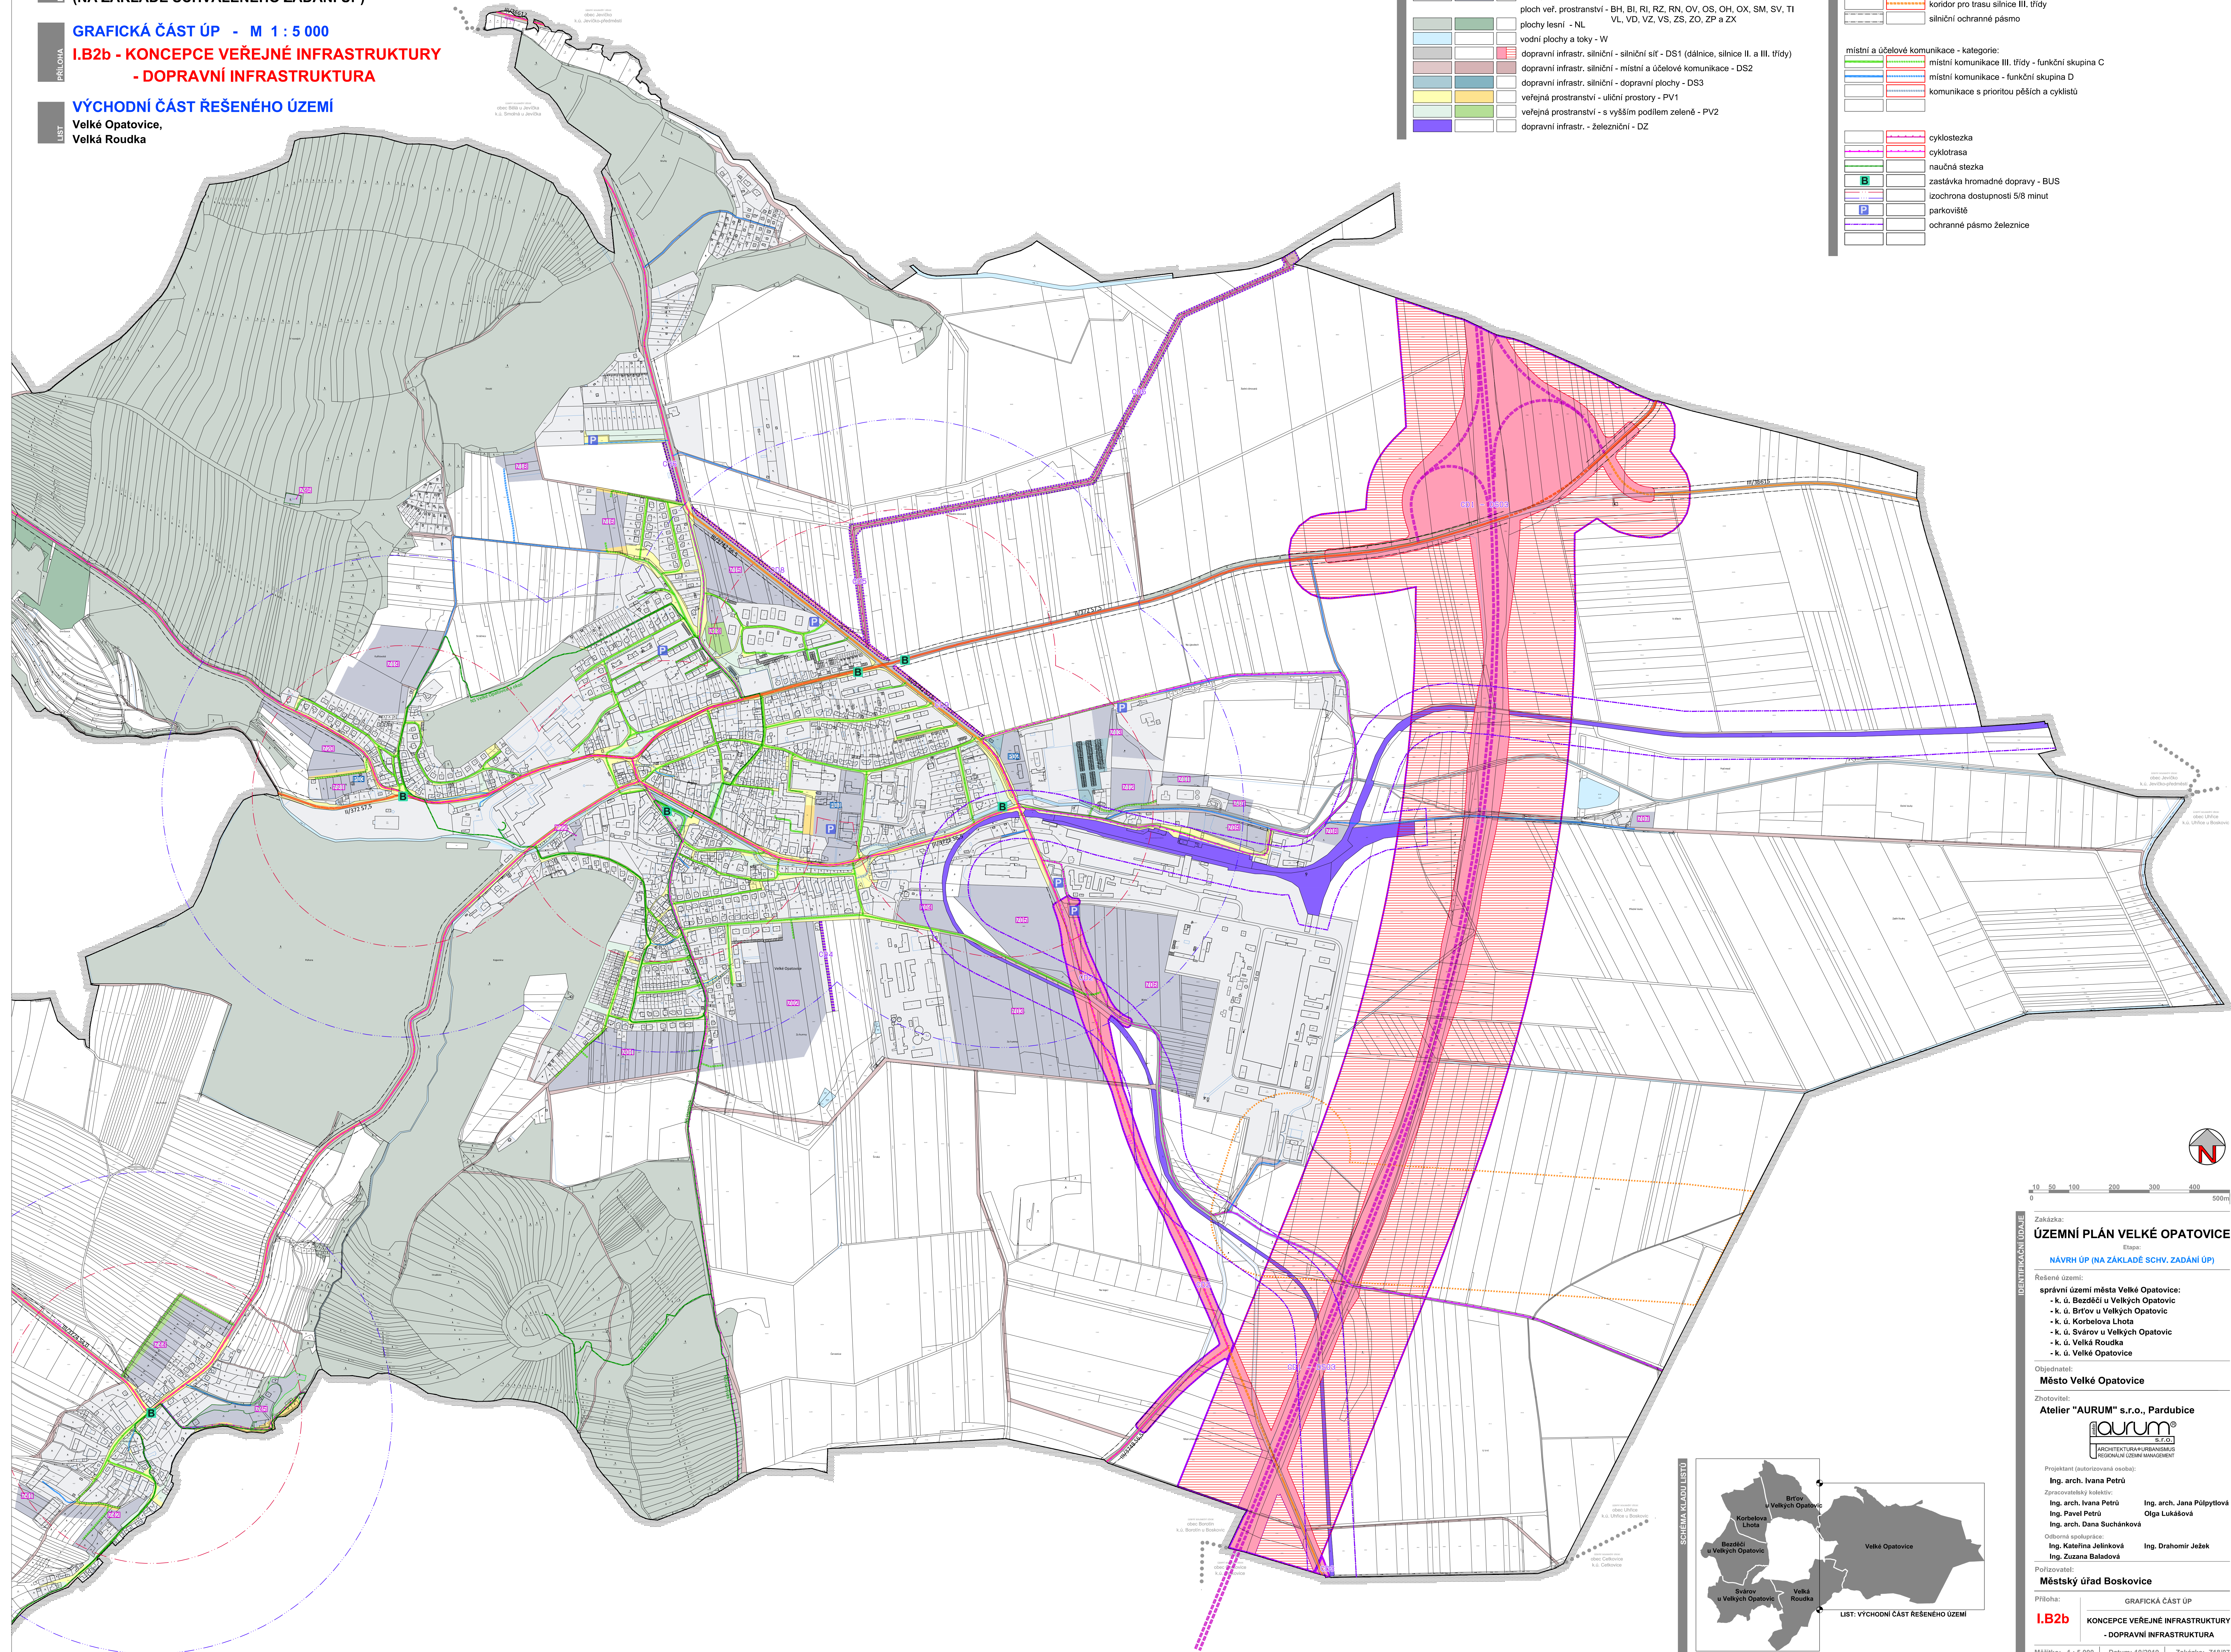

IDENTIFIKAČNÍ ÚDAJE

Zakázka:
ÚZEMNÍ PLÁN VELKÉ OPATOVICE

Etapa:
NÁVRH ÚP (NA ZÁKLADĚ SCHV. ZADÁNÍ ÚP)

Řešené území:
správní území města Velké Opatovice:
- k. ú. Bezděč u Velkých Opatovic
- k. ú. Brťov u Velkých Opatovic
- k. ú. Korbělova Lhota
- k. ú. Svárov u Velkých Opatovic
- k. ú. Velká Roudka
- k. ú. Velké Opatovice

Objednatel:
Město Velké Opatovice

Zhotovitel:
Atelier "AURUM" s.r.o., Pardubice

Projektant (autorizovaná osoba):
Ing. arch. Ivana Petřů

Zpracovatelský kolektiv:
Ing. arch. Ivana Petřů
Ing. arch. Jana Půlpytlová
Ing. Pavel Petřů
Ing. arch. Dana Suchánková
Ing. Kateřina Jelínková
Ing. Zuzana Baladová
Ing. Drahomír Ježek

Odborná spolupráce:
Ing. arch. Jana Půlpytlová
Olga Lukášová

Pořizovatel:
Městský úřad Boskovice

Příloha:
I.B2b

GRAFICKÁ ČÁST ÚP
KONCEPCE VEŘEJNÉ INFRASTRUKTURY
- DOPRAVNÍ INFRASTRUKTURA

Měřítko: 1 : 5 000 | Datum: 10/2019 | Zakázka: Z18/07