


KOORDINAČNÍ SITUACE, M 1:250

LEGENDA:

- ASFALTOVÝ POVRCH – OBNOVA ASFALTOVÝCH VRSTEV
- BETONOVÁ DLAŽBA – POJÍŽDĚNÝ POVRCH
- KAMENNÁ DLAŽBA – ÚPRAVA NÁROŽÍ
- BETONOVÁ DLAŽBA CHODNÍKY
- RELIEFNÍ DLAŽBA
- REKULTIVACE

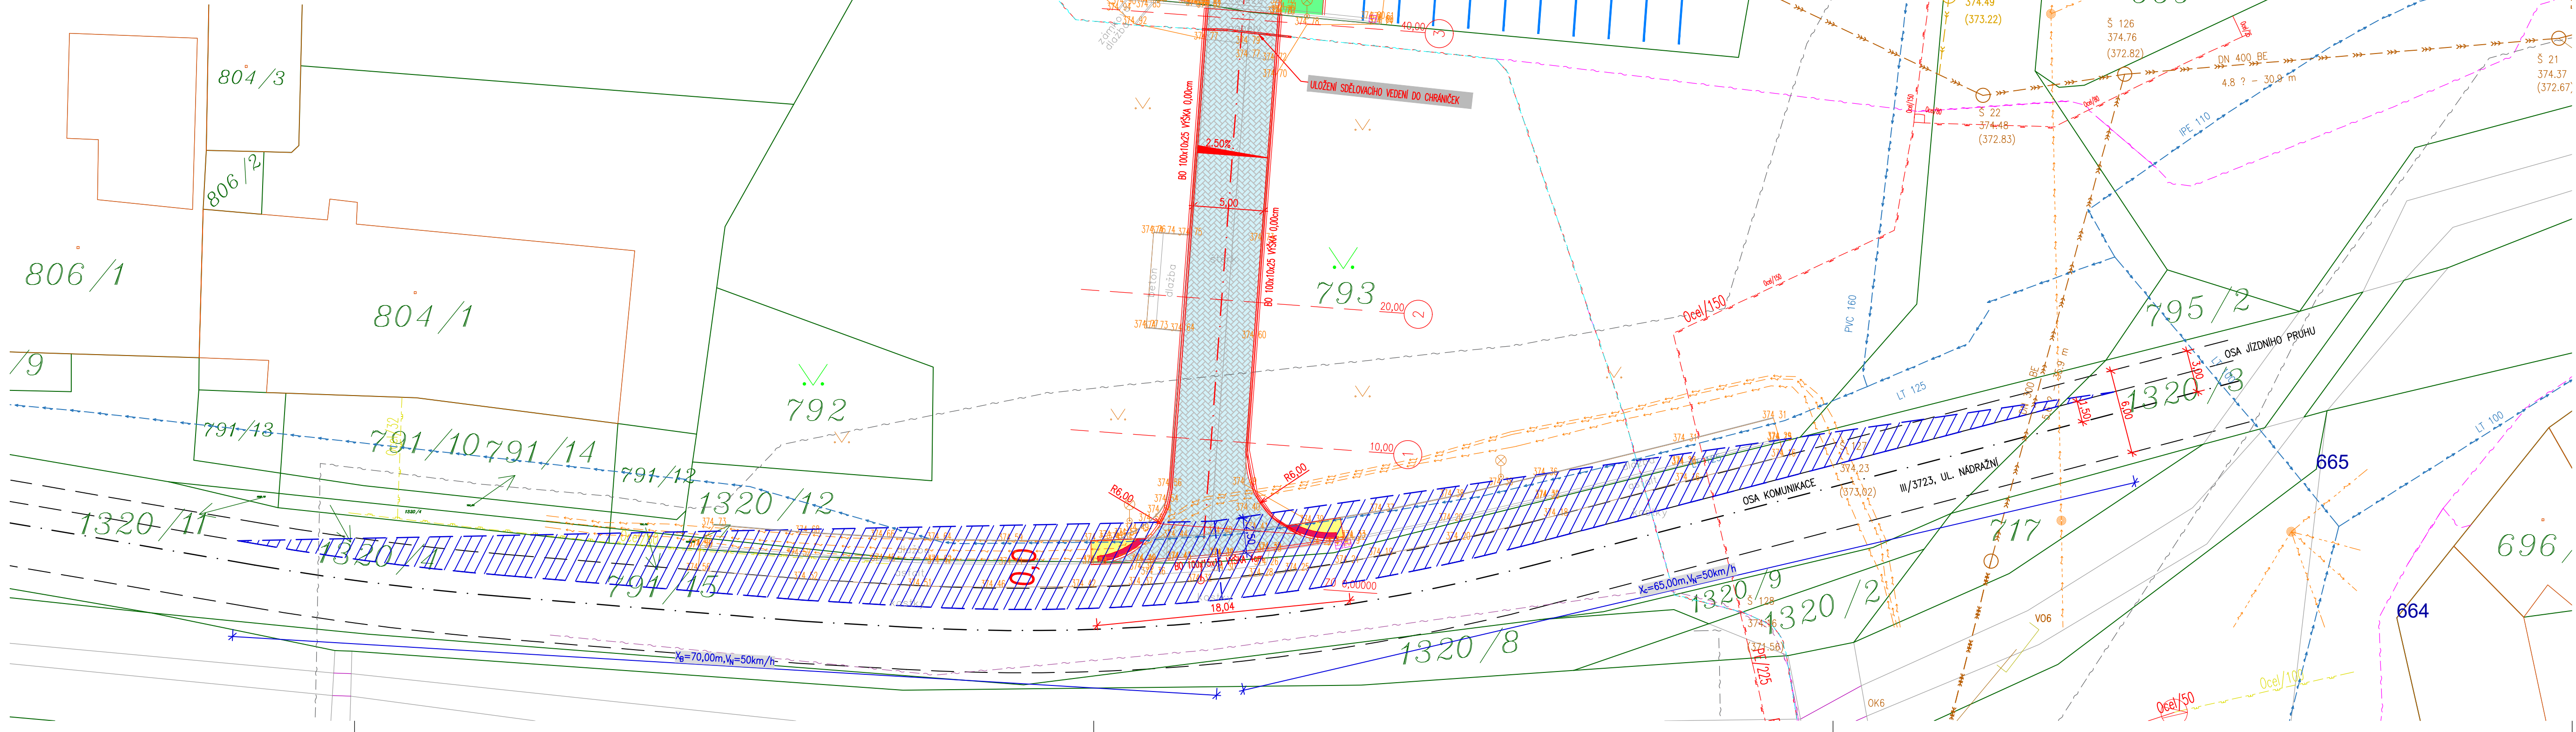

LEGENDA STAVEBNÍCH OBJEKTŮ:


OBJEKT	NÁZEV OBJEKTU
000	OBJEKTY PŘÍPRAVY STAVENIŠTĚ
001	PŘÍPRAVA ÚZEMÍ
100	OBJEKTY POZEMNÍCH KOMUNIKACÍ
101	NOVOSTAVBA VPUK

LEGENDA STÁVAJÍCÍHO VEDENÍ INŽENÝRSKÝCH SÍTÍ:

- vodovod
- stl plynovod
- kanalizace jednotná
- kanalizace splašková
- podzemní vedení NN
- nadzemní vedení NN
- nadzemní vedení VN
- podzemní vedení VN
- sdělovací vedení nadzemní
- sdělovací vedení podzemní – zaměřený průběh metalického kabelu

POZNÁMKA:

– INŽENÝRSKÉ SÍTĚ JSOU ZAKRESLENY INFORMATIVNĚ. PŘED ZAHÁJENÍM ZEMNÍCH PRACÍ NUTNO ZAJISTIT JEJICH VYTÝČENÍ
 SOUŘADNICOVÝ SYSTÉM S–JTSK
 VÝŠKOVÝ SYSTÉM Bpv

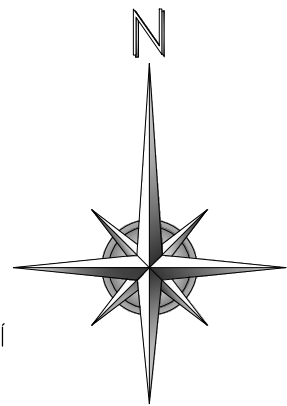

C SPOLEČNÉ POVOLENÍ

JNDS projekt s.r.o. projekt dopravních staveb Masarykovo nám. 3a, Letovice 679 61, tel.: 776 754 849 email: novkjoef30@gmail.com	AUTORIZOVÁNO	ČÍSLO PARÉ
	IČO: 05734894 ODPOVĚDNÝ PROJEKTANT JOSEF NOVÁK	VYPRACOVAL JOSEF NOVÁK
INVESTOR: Město Velké Opatovice, Zámek 14, Velké Opatovice 679 63 Velké Opatovice, ul. nám. Míru Novostavba veřejně přístupné účelové komunikace k.ú. Velké Opatovice	STUPEŇ PD ZAKÁZKA FORMÁT DATUM	SPOLEČNÉ POVOLENÍ 04/JN/23 5 A4 03/2023
NÁZEV VÝKRESU KOORDINAČNÍ SITUACE	MĚŘITKO 1:250	ČÍSLO PŘÍLOHY C.3.