ÚZEMNÍ PLÁN VELKÉ OPATOVICE

ÚPLNÉ ZNĚNÍ ÚP
PO VYDÁNÍ ZMĚNY č. 1

I.B2b - KONCEPCE VEŘEJNÉ INFRASTRUKTURY
- DOPRAVNÍ INFRASTRUKTURA

Brťov u Velkých Opatovic
Korbelova Lhota, Bezděčí, Svárov

LEGENDA

stav | návrh ÚP

- řešené území
- označení návrhové plochy

VYUŽITÍ ÚZEMÍ

stabilizované plochy | doplňující plochy | změna

- plochy urbanizovaného území – mimo ploch dopravní infrastruktury a ploch veř. prostranství - BI, BH, BI, RI, RZ, RO, OV, OS, OH, OX, SM, SV, TU VL, VD, VZ, VS, ZZ, ZO, ZK a ZX
- lesní všeobecné - LU
- vodní a vodních toků - WT
- doprava silniční - silniční síť - DS.1 (silnice I., II. a III. třídy)
- doprava silniční - místní a účelové komunikace - DS.2
- doprava silniční - dopravní plochy - DS.3
- veřejná prostranství všeobecná - PU
- zeleň sídelní všeobecná - ZS
- doprava drážní - DD

pozn.:

- schvalované jevy (problematika dopravy)
- jevy informativní

DOPRAVA

stav | návrh

- koridor plošně vymezený územním plánem pro dopravní infrastrukturu
- koridor plošně vymezený v nadřazené dokumentace pro dopravní infrastrukturu - pro trasu dálnice
- koridor nad plochami s RZV z nadřazené dokumentace pro dopravní infrastrukturu - pro trasu dálnice
- trasa dálnice
- trasa silnice II. třídy
- trasa silnice III. třídy
- silniční ochranné pásmo

místní a účelové komunikace - kategorie:

- místní komunikace III. třídy - funkční skupina C
- místní komunikace - funkční skupina D
- komunikace s přednostou pěších a cyklistů

- cyklostezka
- cyklotrasa
- naučná stezka
- zastávka hromadné dopravy - BUS
- izochrona dostupnosti 5/8 minut
- parkoviště
- ochranné pásmo železnice
- vzdušný prostor pro létání v malých a přízemních výškách
- ochranné pásmo radaru POlička

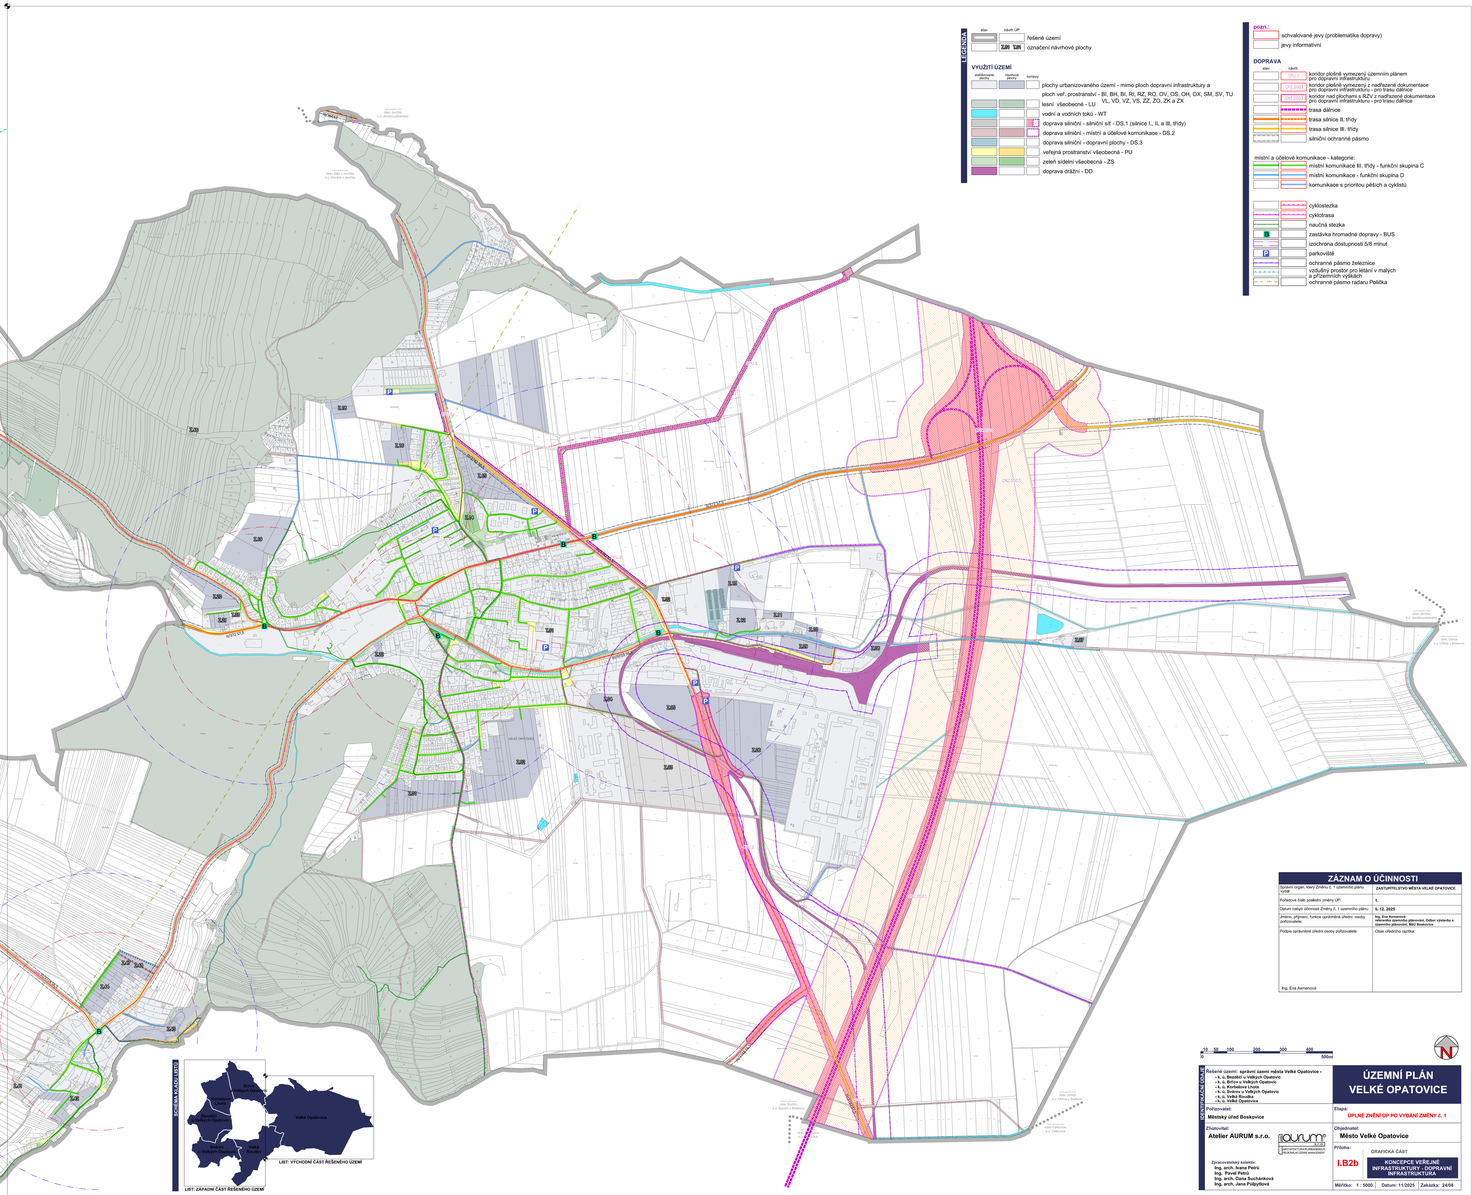

ZÁZNAM O ÚČINNOSTI

Číslo opatření obecné povahy změny č. 1 územního plánu VUPÚ	ZASTUPITELSTVO MĚSTA VELKÉ OPATOVICE
Pořadové číslo podávané změny ÚP:	1.
Datum nabytí účinnosti Změny č. 1 územního plánu:	5. 12. 2020
Jméno, příjmení, funkce oprávněné úřední osoby pořizovatele:	Ing. Eva Aemanová vedoucí Odpovědného zástupce, Odbor výstavby a územního plánování, MÚ Boskovice
Podpis oprávněné úřední osoby pořizovatele:	Otisk úředního razítka:
Ing. Eva Aemanová	

0 50 100 200 300 400 500m

Řešené území: správní území města Velké Opatovice - - k. ú. Bezděčí u Velkých Opatovic - - k. ú. Brťov u Velkých Opatovic - - k. ú. Korbelova Lhota - - k. ú. Svárov u Velkých Opatovic - - k. ú. Tetín u Velké Roudka - - k. ú. Velké Opatovice

Pořizovatel:
Městský úřad Boskovice

Zhotovitel:
Atelier AURUM s.r.o.
autorizovaný architekt:
Ing. arch. Petr Pelikán, Ph.D.
Ing. Pavel Pavrz
Ing. arch. Dana Suchánková
Ing. arch. Jana Pulpytlová

ÚZEMNÍ PLÁN VELKÉ OPATOVICE

Etapa:
ÚPLNÉ ZNĚNÍ ÚP PO VYDÁNÍ ZMĚNY č. 1

Objednatel:
Město Velké Opatovice

Příloha:
I.B2b

GRAFICKÁ ČÁST
KONCEPCE VEŘEJNÉ INFRASTRUKTURY - DOPRAVNÍ INFRASTRUKTURA

Měřítko: 1 : 5000 | Datum: 11/2020 | Zakázka: 24/09

0 50 100 200 300 400 500m

ÚZEMNÍ PLÁN VELKÉ OPATOVICE

ÚPLNÉ ZNĚNÍ ÚP
PO VYDÁNÍ ZMĚNY č. 1

I.B2b - KONCEPCE VEŘEJNÉ INFRASTRUKTURY
- DOPRAVNÍ INFRASTRUKTURA

Brťov u Velkých Opatovic,
Korbelova Lhota, Bezděčí, Svárov