

ÚZEMNÍ PLÁN
VELKÉ OPATOVICE



ÚZEMNÍ PLÁN
VYDÁNÍ ÚZEMNÍHO PLÁNU - § 54 SZ


GRAFICKÁ ČÁST ODŮVODNĚNÍ ÚP - M 1 : 5 000

II.B3 - VÝKRES PŘEDPOKLÁDANÝCH
ZÁBORŮ PŮDNÍHO FONDU


VÝCHODNÍ ČÁST ŘEŠENÉHO ÚZEMÍ

Velké Opatovice,
Velká Roudka

- LEGENDA**
- hranice řešeného území
 - zastavěné území k datu 01. 09. 2020
 - označení záboru - označení rozvojové plochy
 - hranice BPEJ
 - kód BPEJ, třídy ochrany ZPF
 - zemědělská půda s třídou ochrany I.
 - zemědělská půda s třídou ochrany II.
 - zemědělská půda s třídou ochrany III.
 - zemědělská půda s třídou ochrany IV.
 - zemědělská půda s třídou ochrany V.
 - pozemky určené k plnění funkce lesa
 - investice do půdy - plošné meliorace
 - hlavní odvodňovací zařízení
- ZEMĚDĚLSKÝ PŮDNÍ FOND**
- zábor půdního fondu - zastavitelná plocha
 - zábor půdního fondu - plocha přestavby
 - zábor půdního fondu - koridor pro dopravní infrastrukturu
 - zábor půdního fondu - plocha změny v krajině (není určena pro založení prvku ÚSES)
- POZEMKY URČENÉ K PLNĚNÍ FUNKCE LESA**
- zábor PUPFL

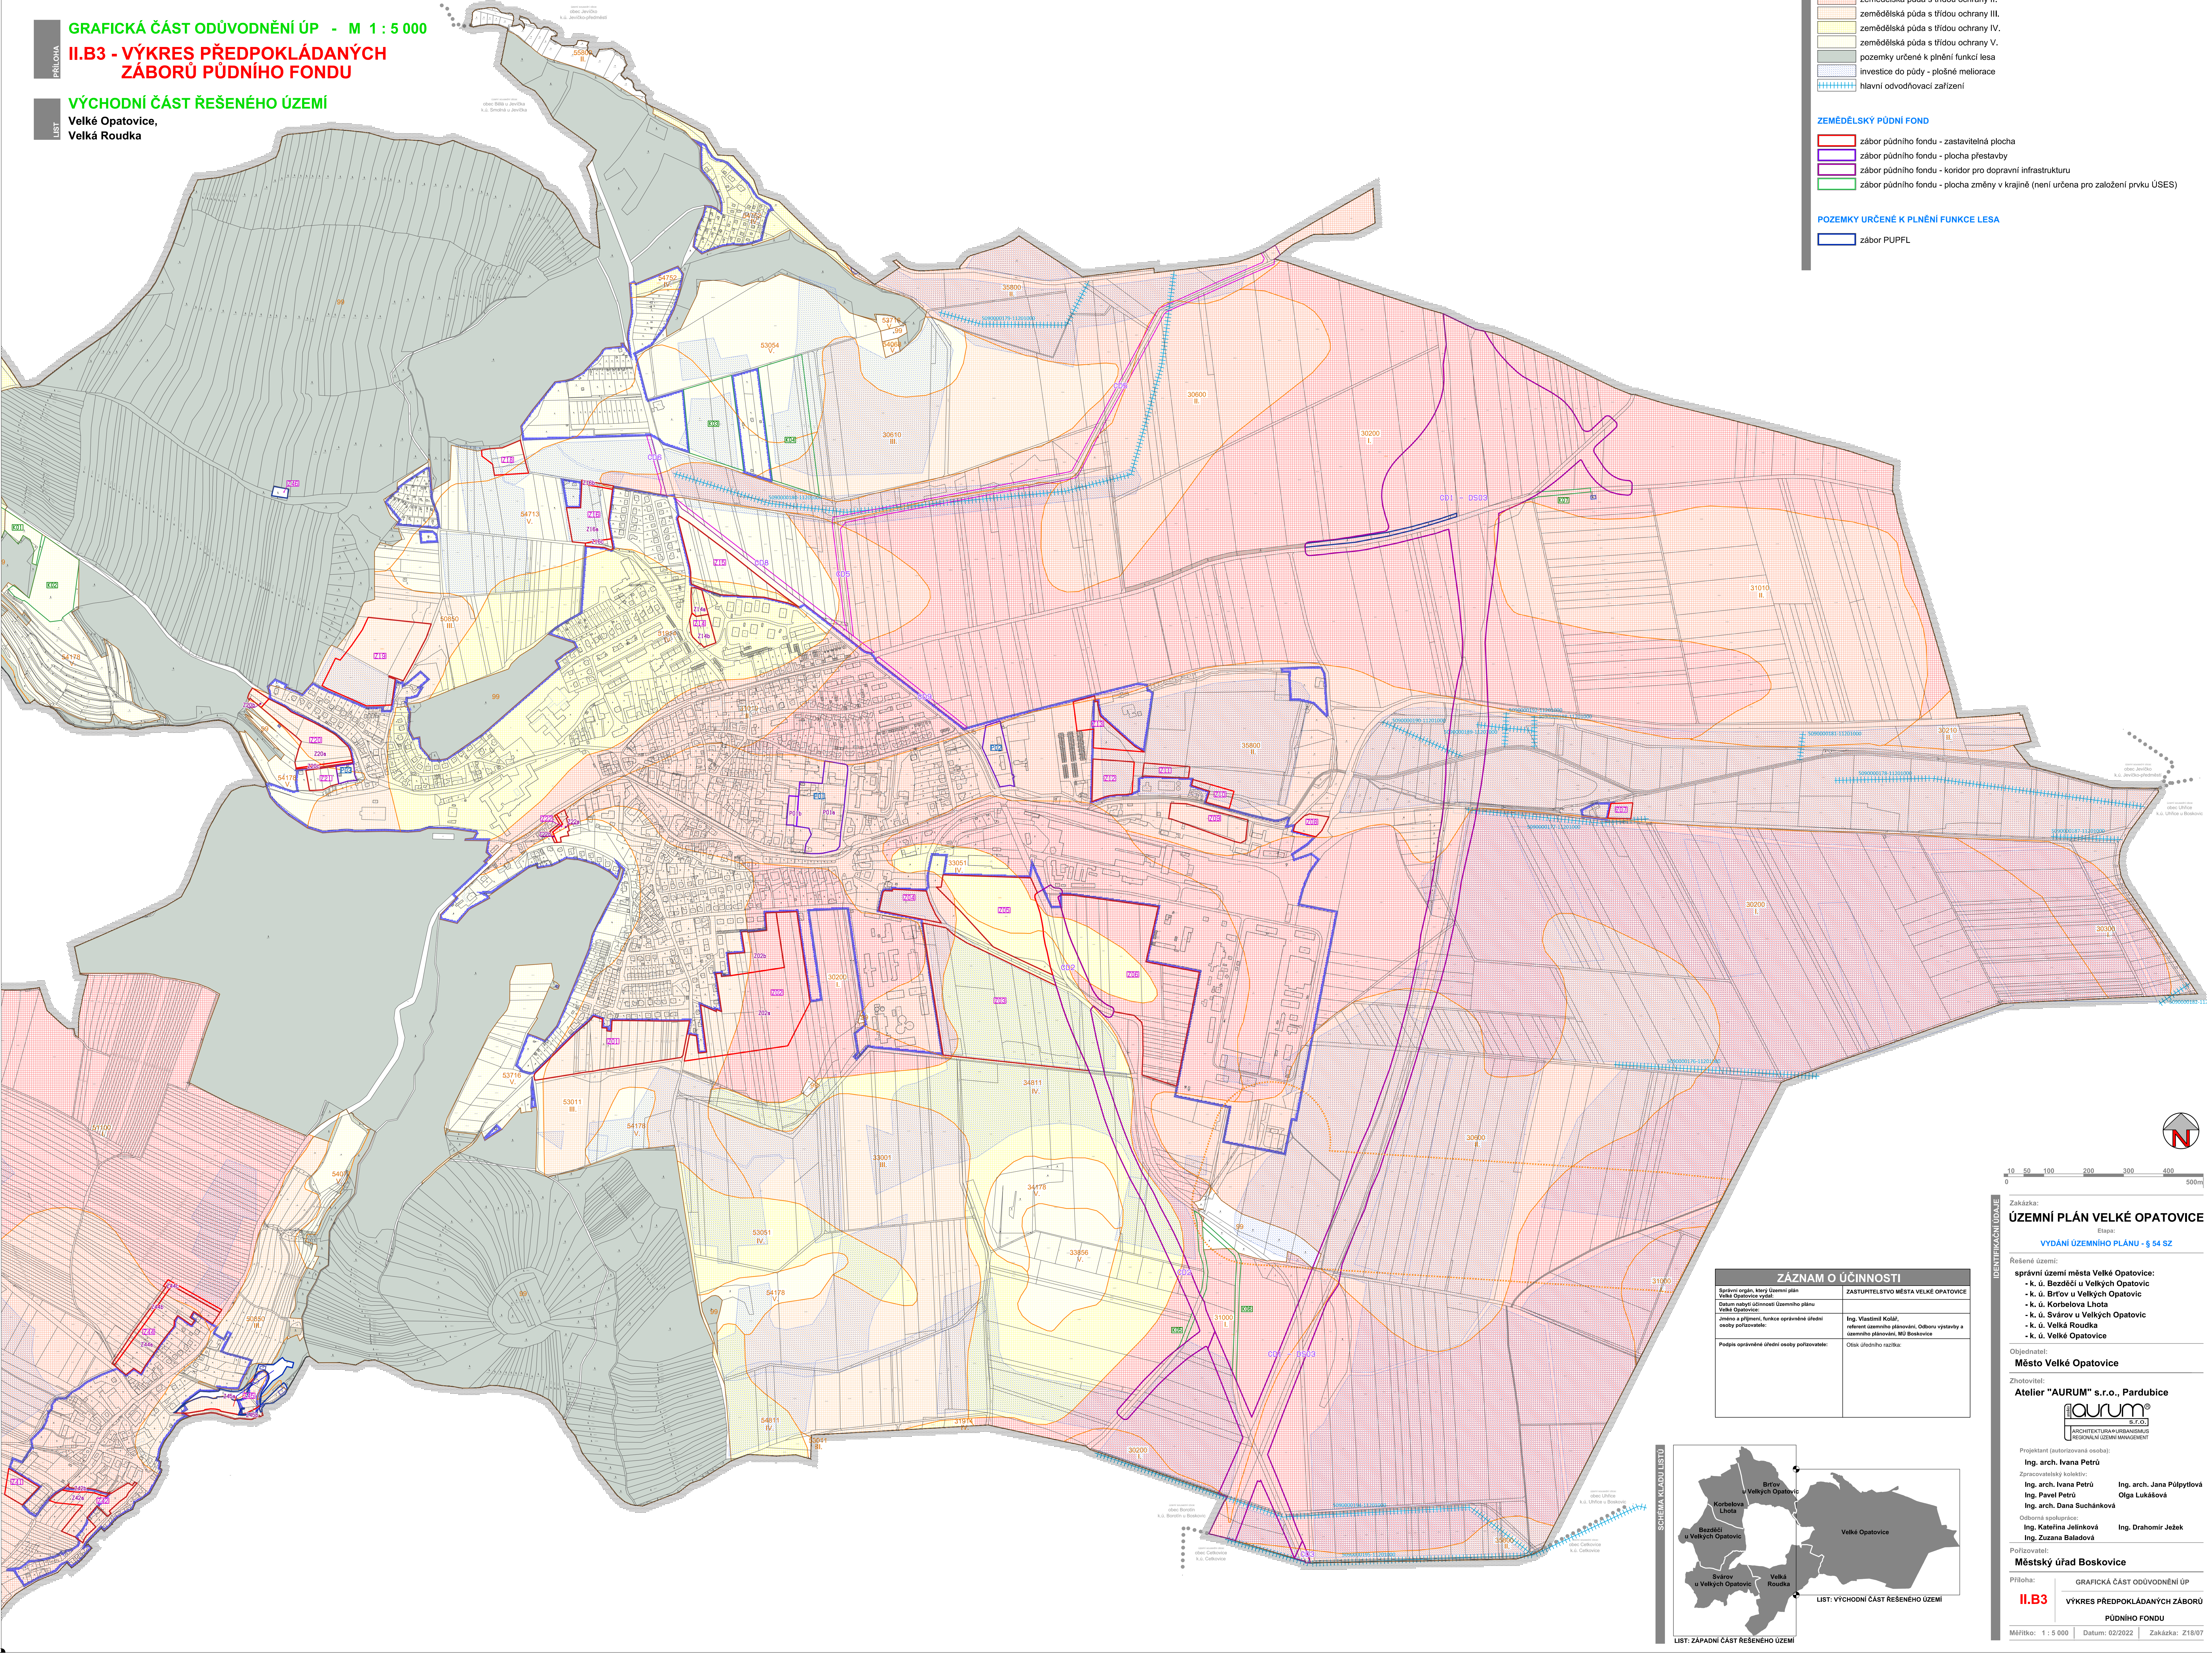

ZÁZNAM O ÚČINNOSTI	
Správní orgán: Město Velké Opatovice Velké Opatovice vydal Datum nabytí účinnosti Územního plánu Velké Opatovice: Jméno a příjmení, funkce oprávněná úřední osobou pořizovatel: Podpis oprávněná úřední osoby pořizovatel:	ZASTUPITELSTVO MĚSTA VELKÉ OPATOVICE

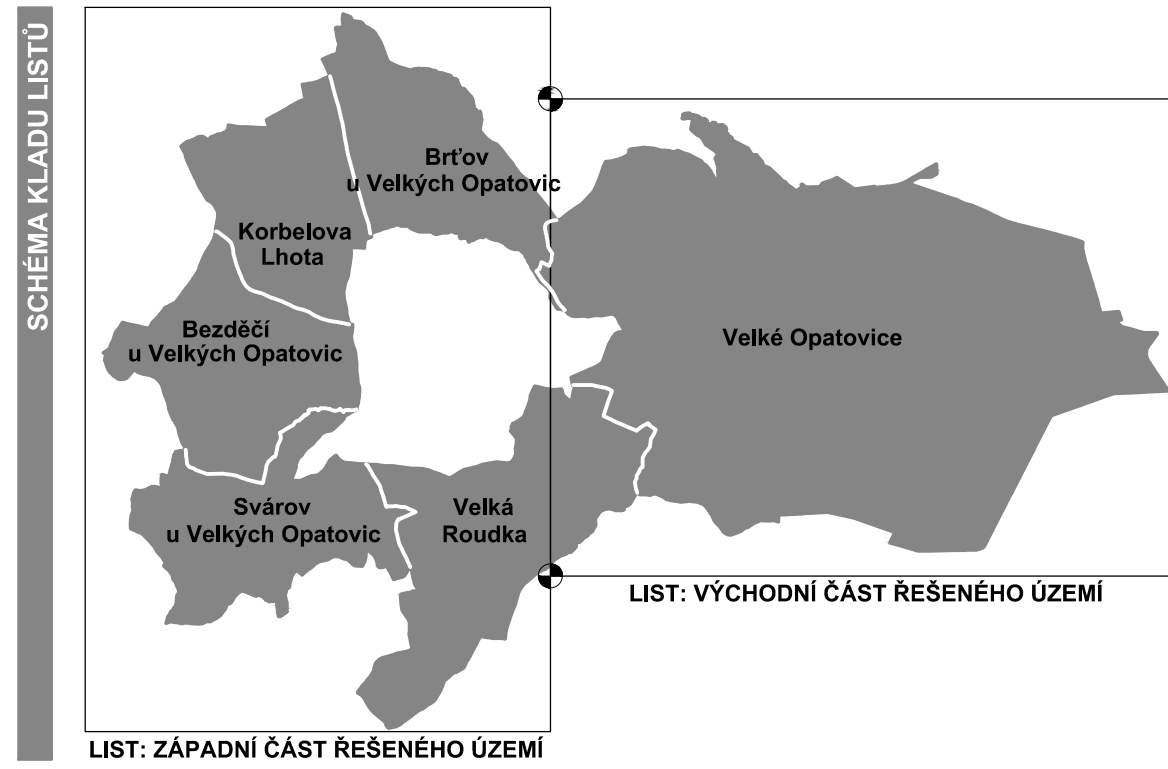

IDENTIFIKAČNÍ ÚDAJE

Zakázka:
ÚZEMNÍ PLÁN VELKÉ OPATOVICE
Etapa:
VYDÁNÍ ÚZEMNÍHO PLÁNU - § 54 SZ

Řešené území:
správní území města Velké Opatovice:
- k. ú. Bezděčín u Velkých Opatovic
- k. ú. Bratčovice u Velkých Opatovic
- k. ú. Korbětova Lhota
- k. ú. Svárov u Velkých Opatovic
- k. ú. Velká Roudka
- k. ú. Velké Opatovice

Objednatel:
Město Velké Opatovice

Zhotovitel:
Atelier "AURUM" s.r.o., Pardubice

Projektant (autorizovaná osoba):
Ing. arch. Ivana Petru
Zpracovatelský kolektiv:
Ing. arch. Ivana Petru
Ing. Pavel Petru
Ing. arch. Dana Suchánková
Odborná spolupráce:
Ing. Kateřina Jeliníková
Ing. Zuzana Baladová
Ing. Drahomír Ježek

Porizovatel:
Městský úřad Boskovice

Příloha:
GRAFICKÁ ČÁST ODŮVODNĚNÍ ÚP
II.B3 VÝKRES PŘEDPOKLÁDANÝCH ZÁBORŮ PŮDNÍHO FONDU

Měřítko: 1 : 5 000 Datum: 02/2022 Zakázka: Z18/07